
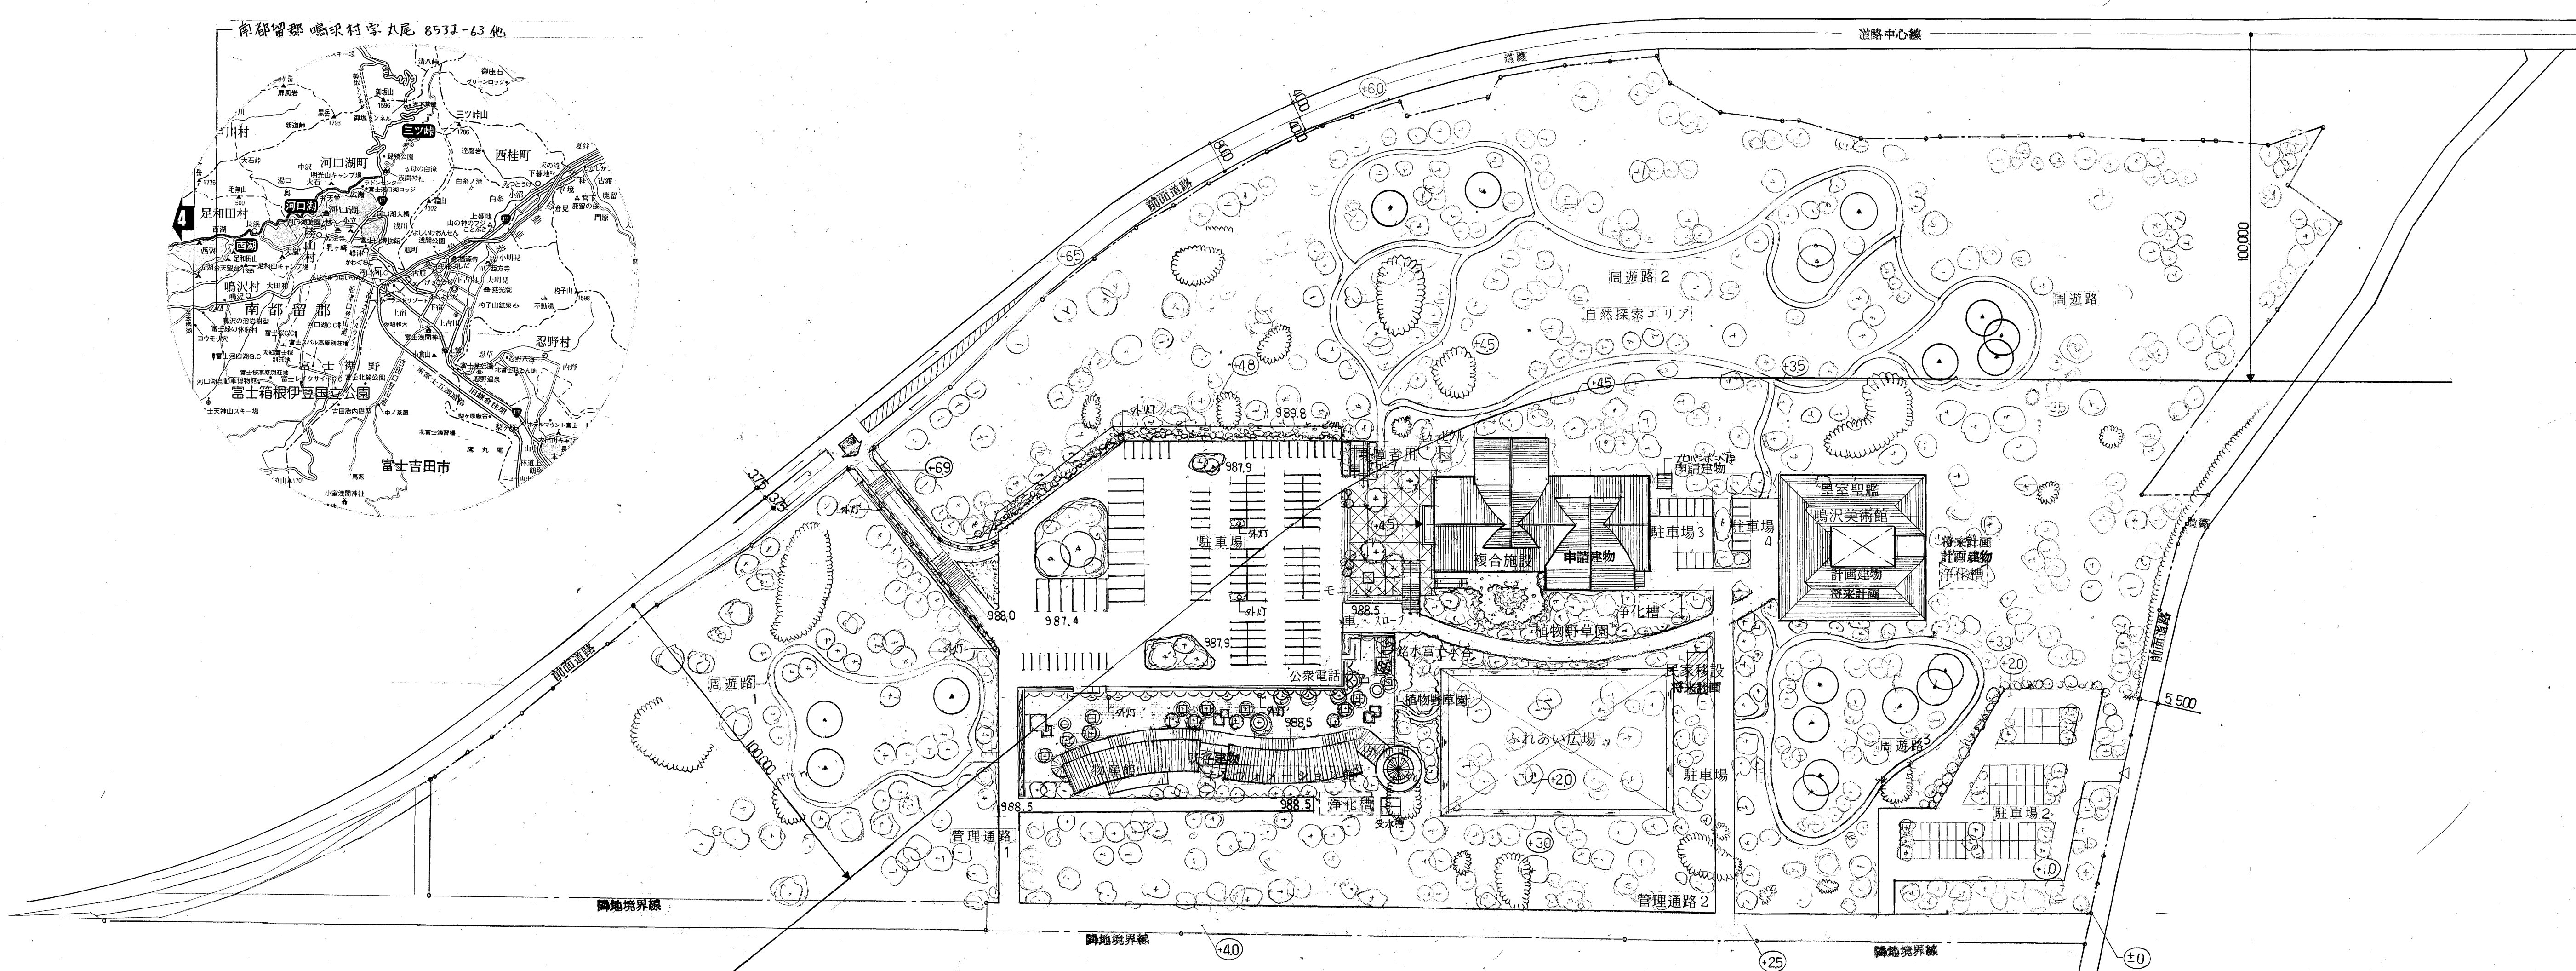
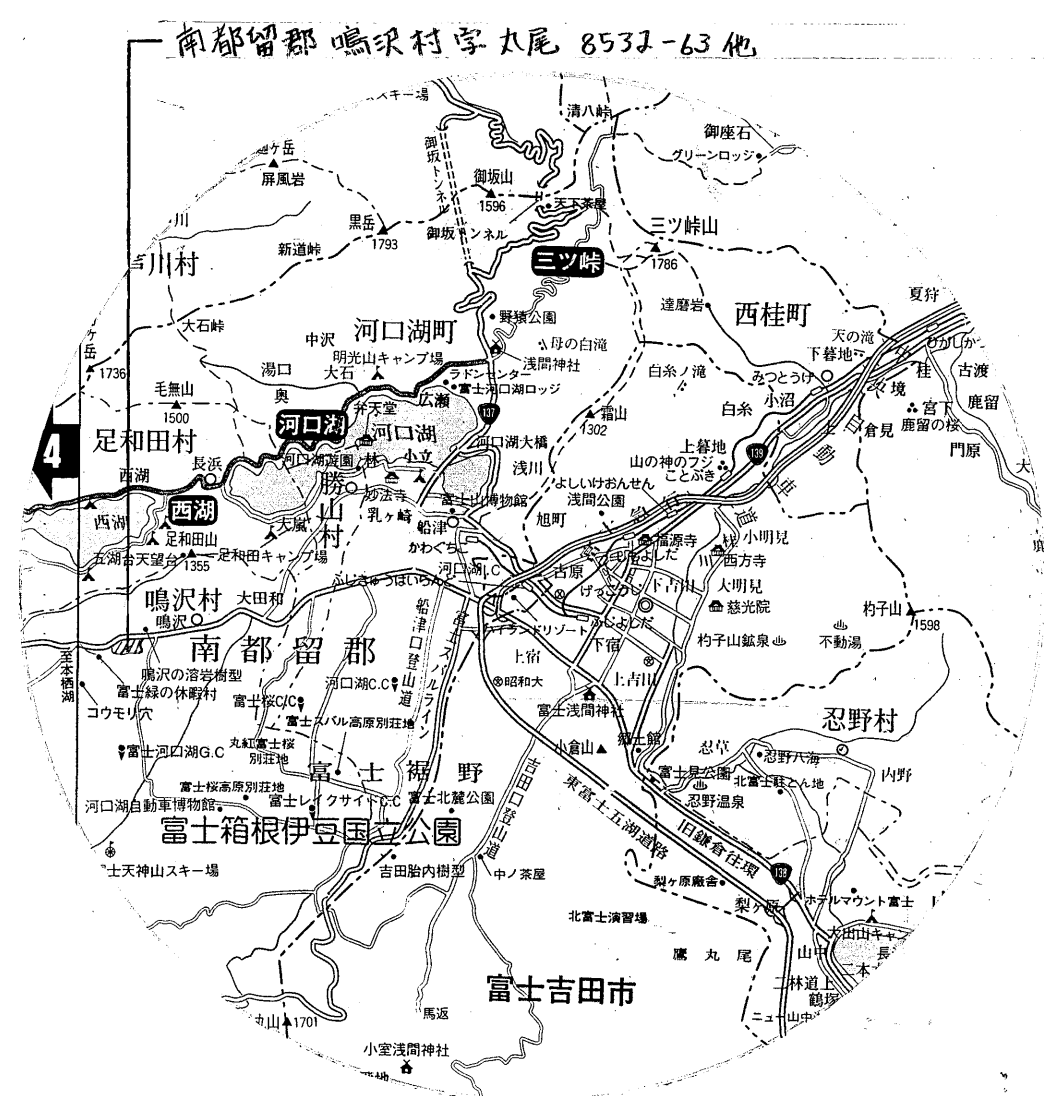


(仮称) なるさわクリエーションパーク建設 第Ⅱ期工事 建築工事

1995.

図紙共 129 枚

株式会社 馬場設計

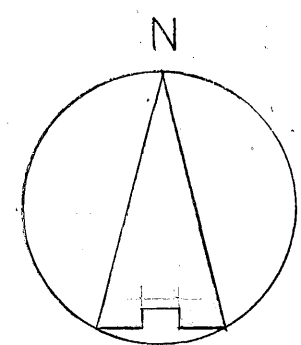

特記事項
訂正事項

B

一級建築士登録番号
第 3 5 0 8 8 号
山梨県知事登録第 1-4388 号

株式会社

馬場設計

TEL. 甲府 0552-51-2300(代)

所長

担当

作図


縮尺
S=1/1000
設計年月日


工事名 (仮称)なるさわクリエイションパーク建設 第II期工事
建築工事


図面名 配置図

意匠
構造
電気
衛生
空調

No.
D-9

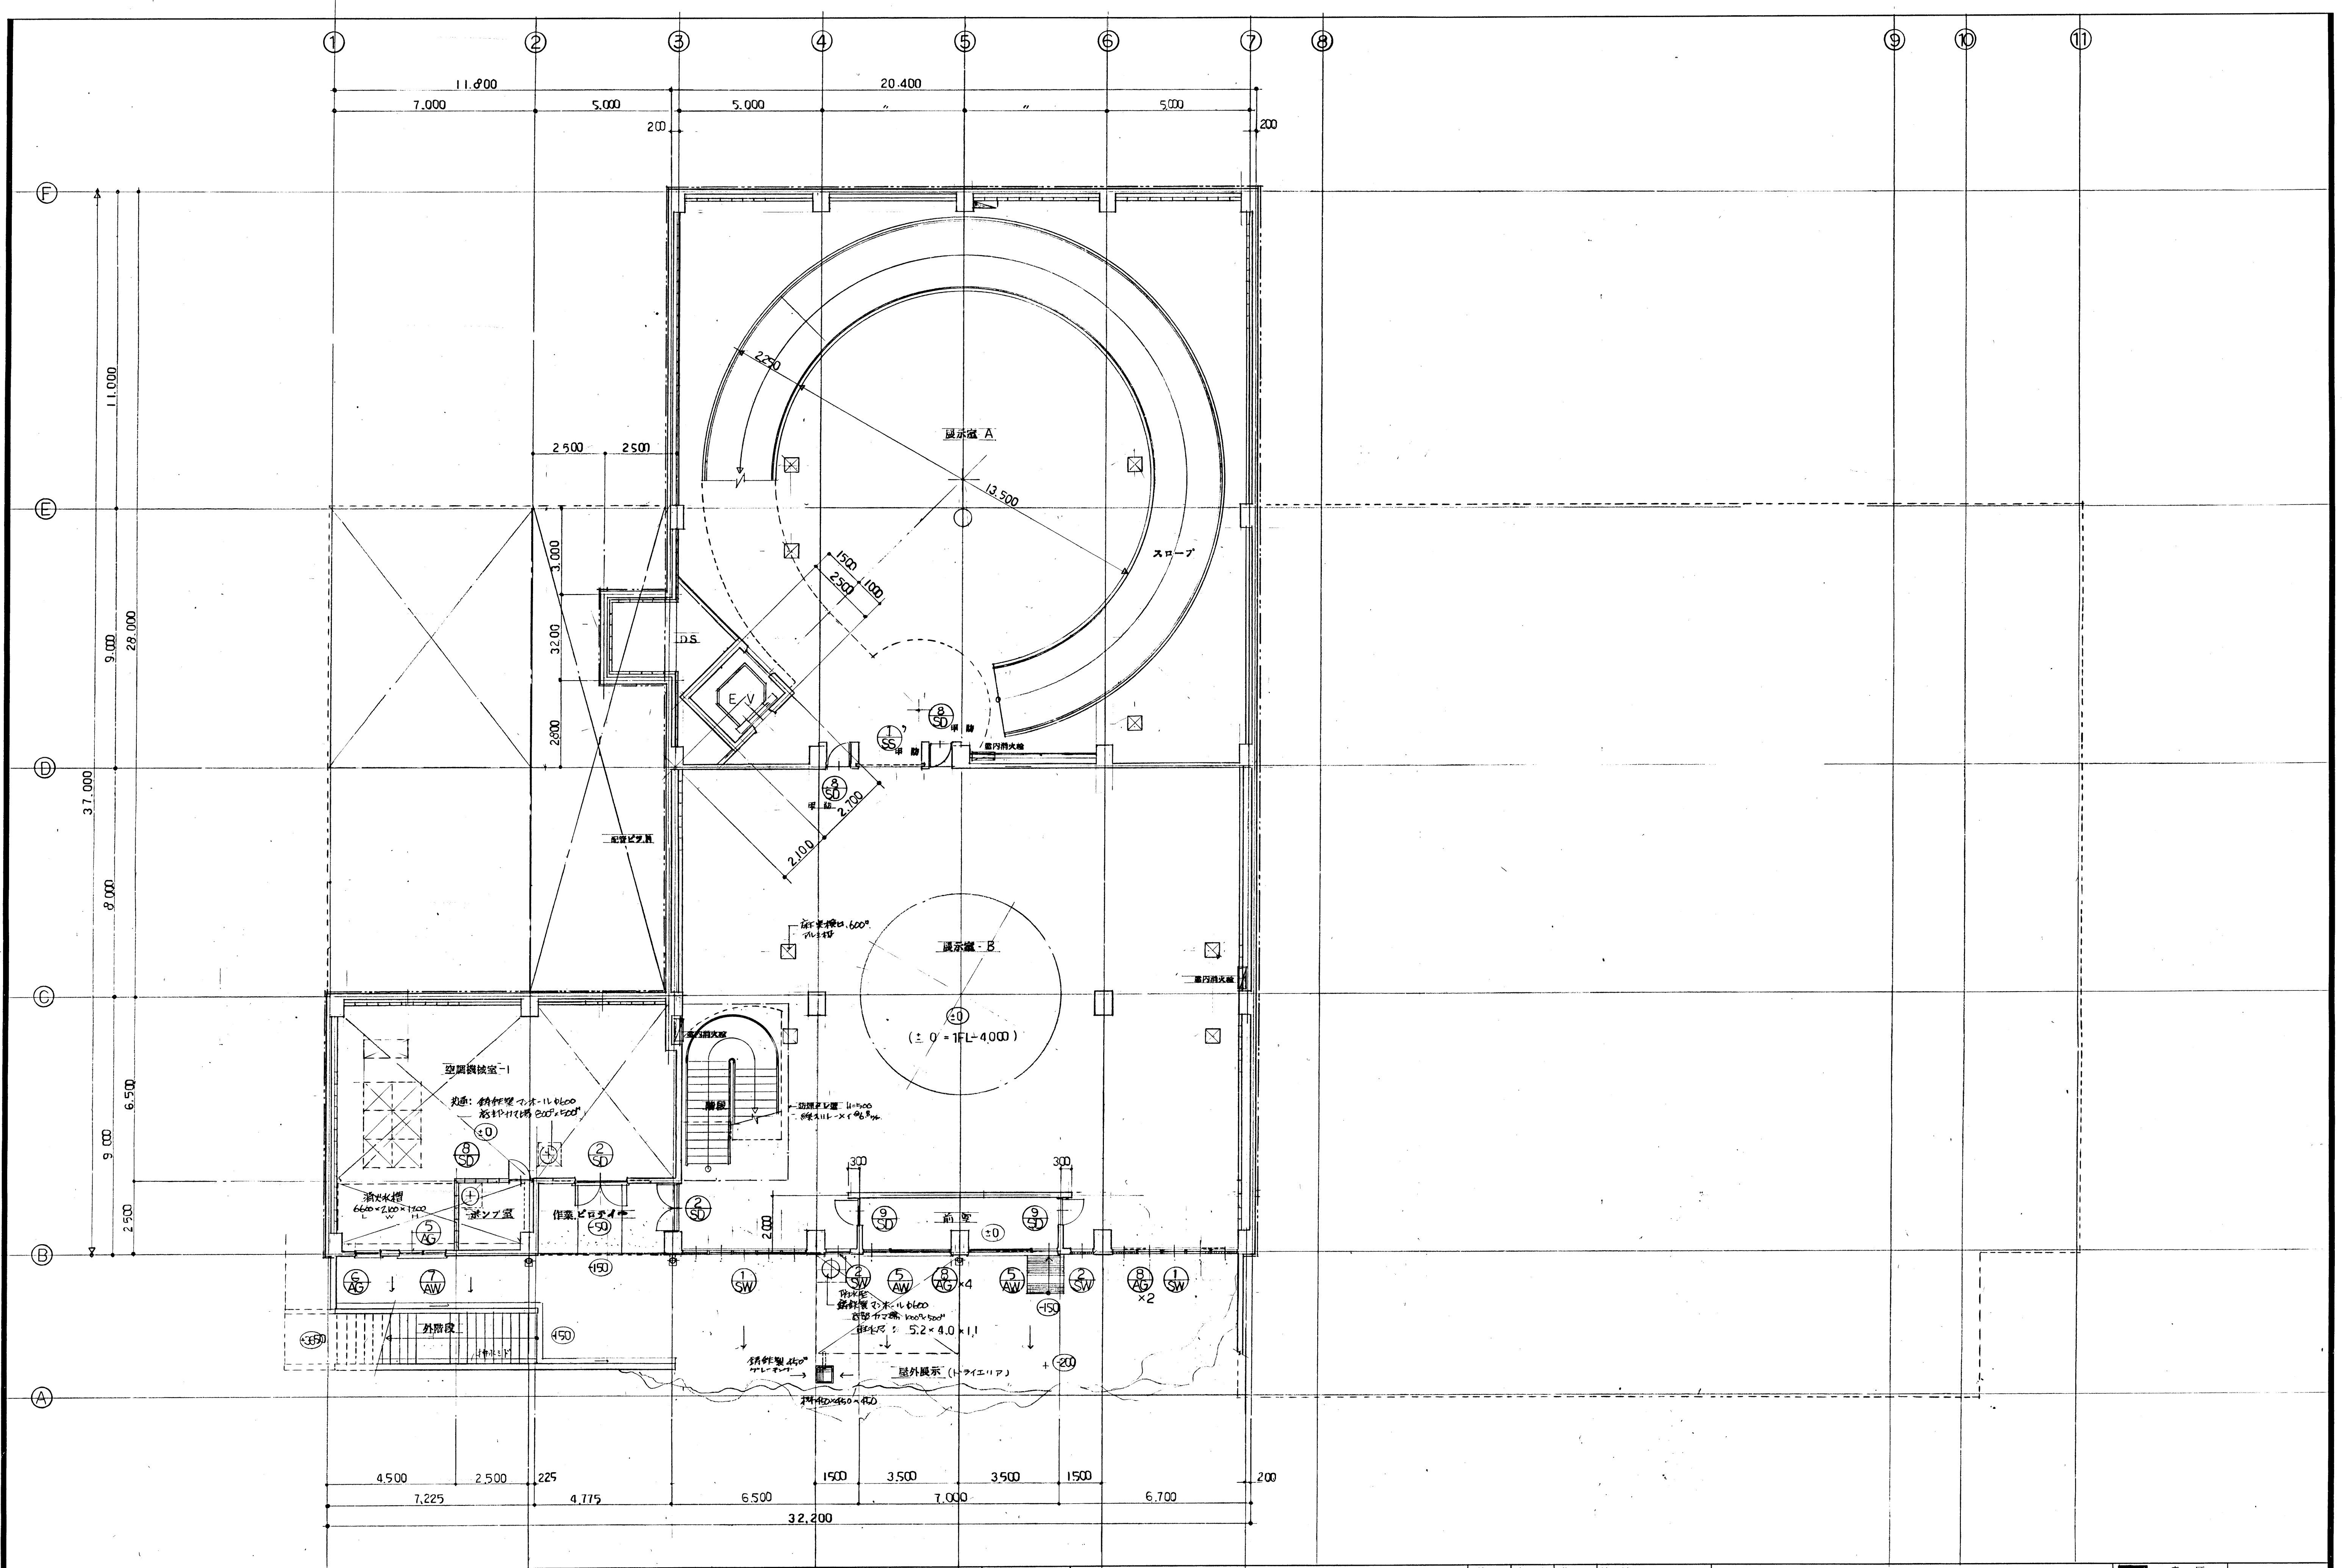

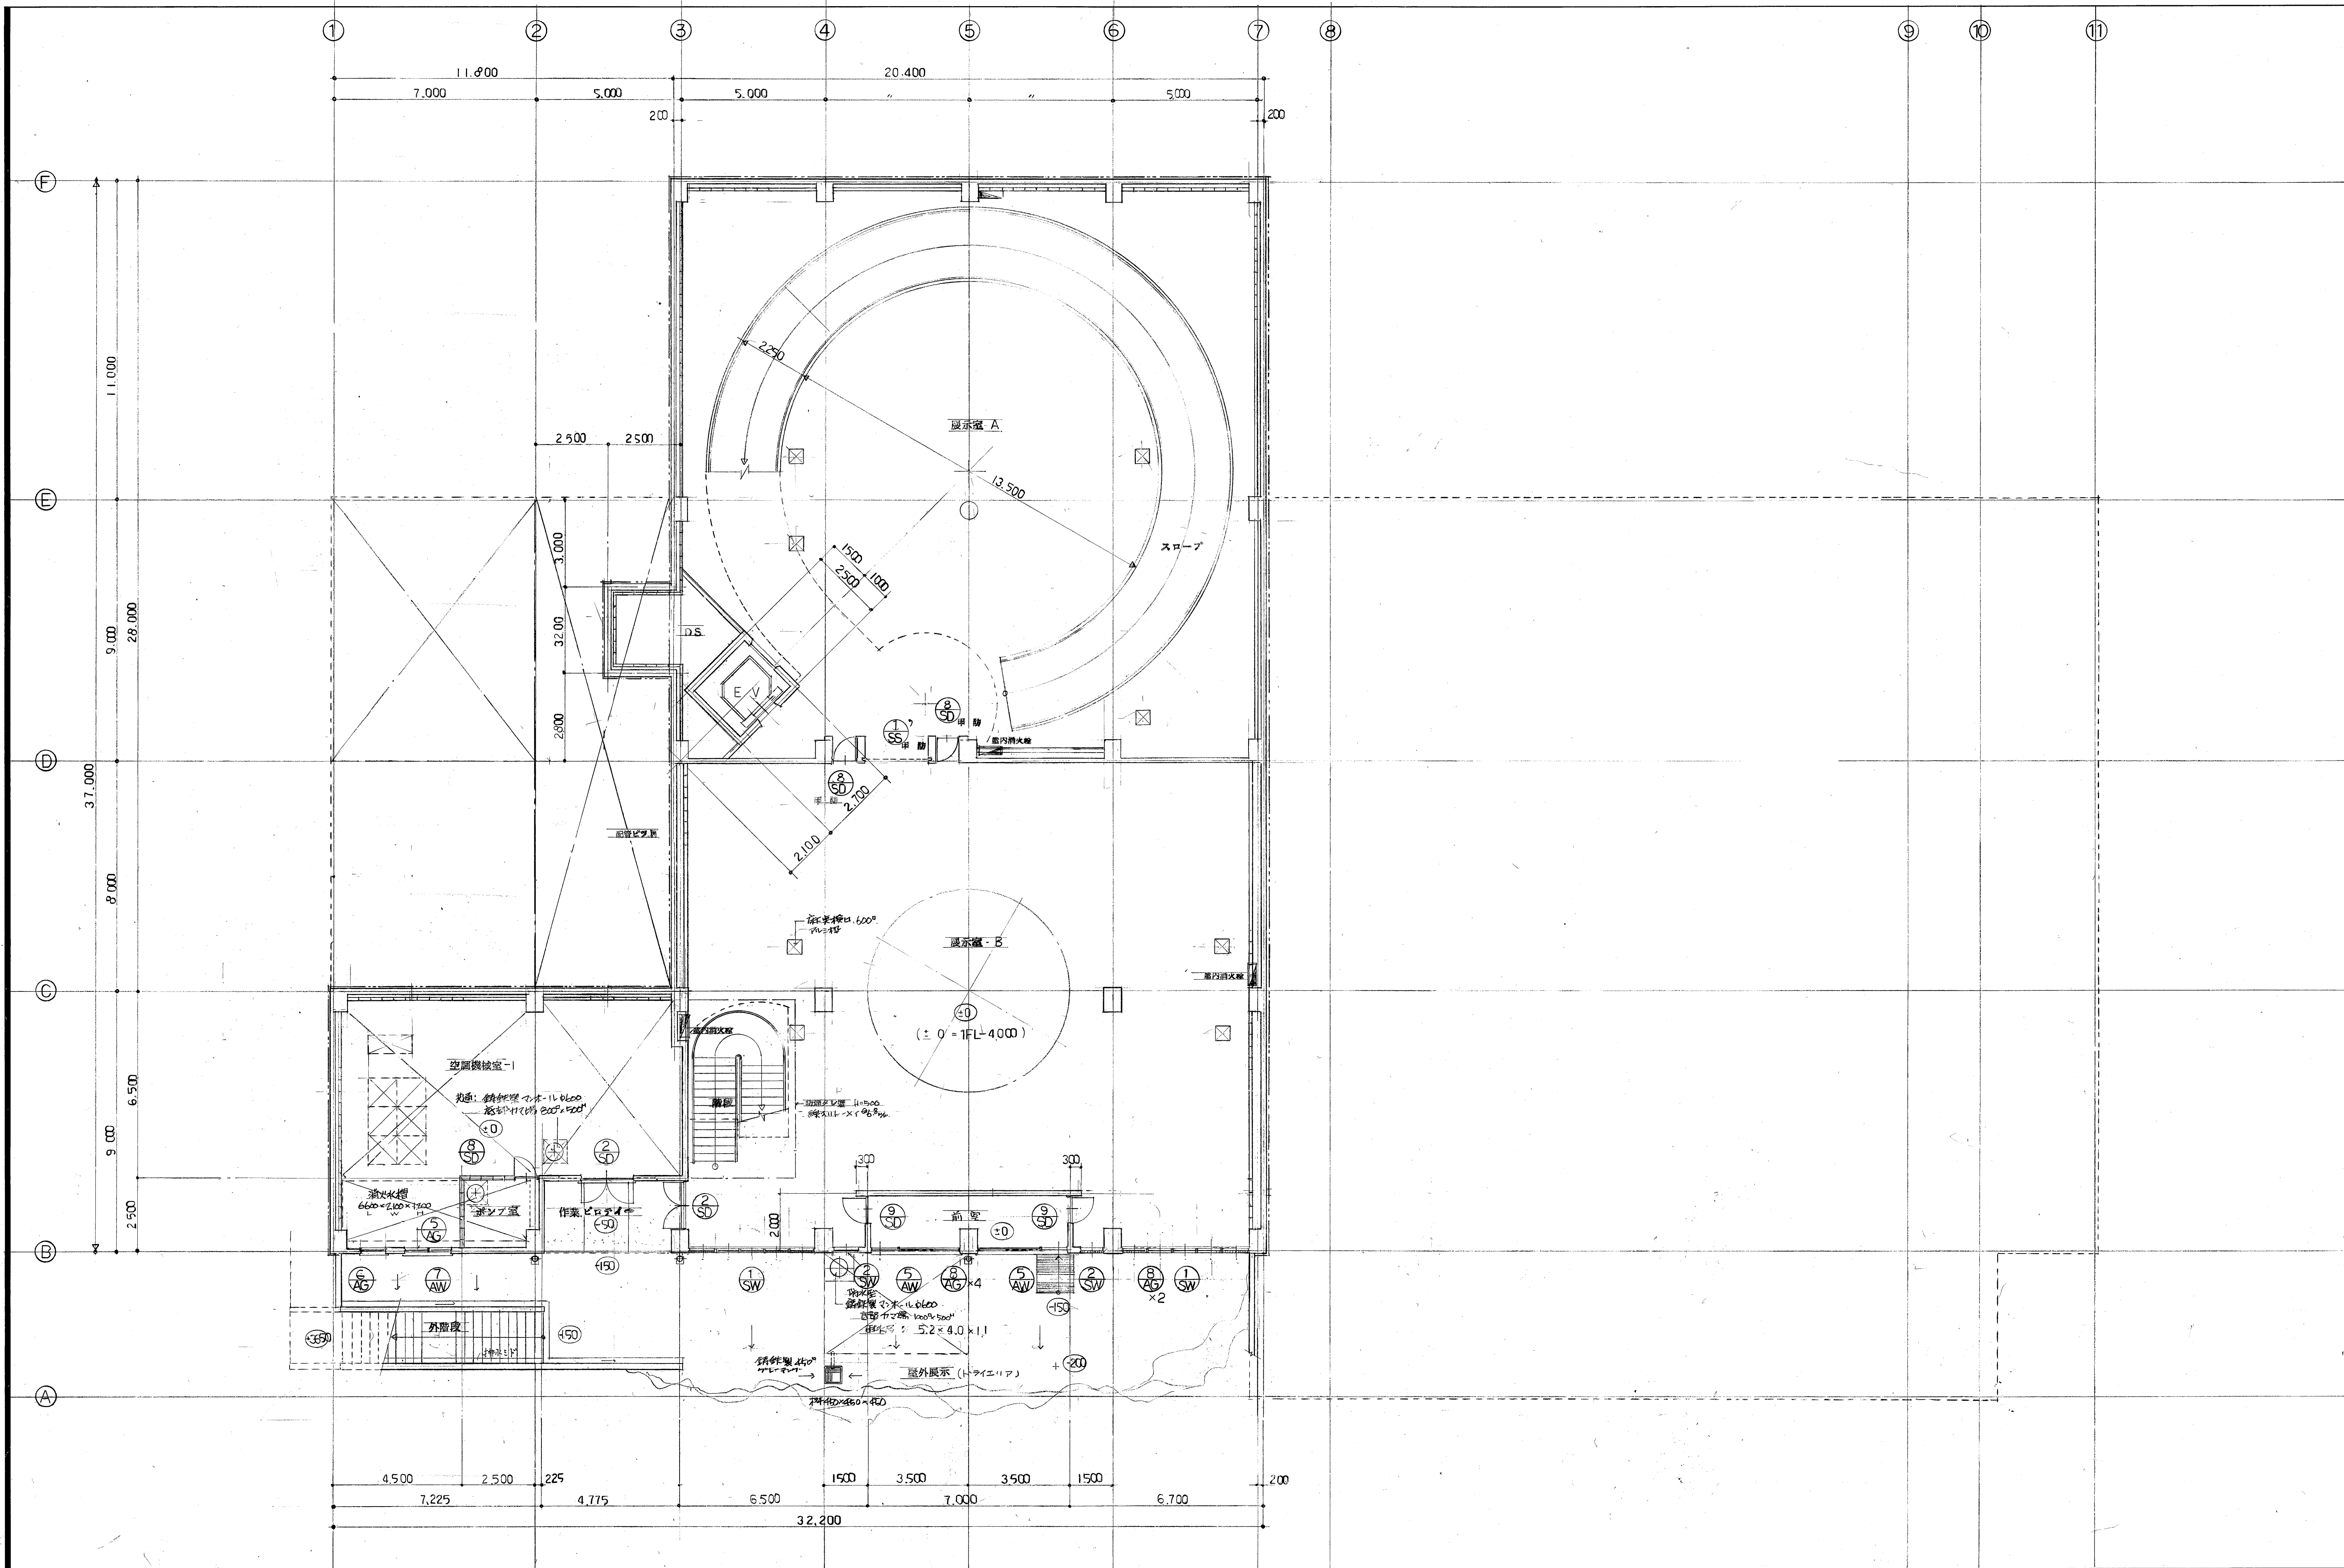

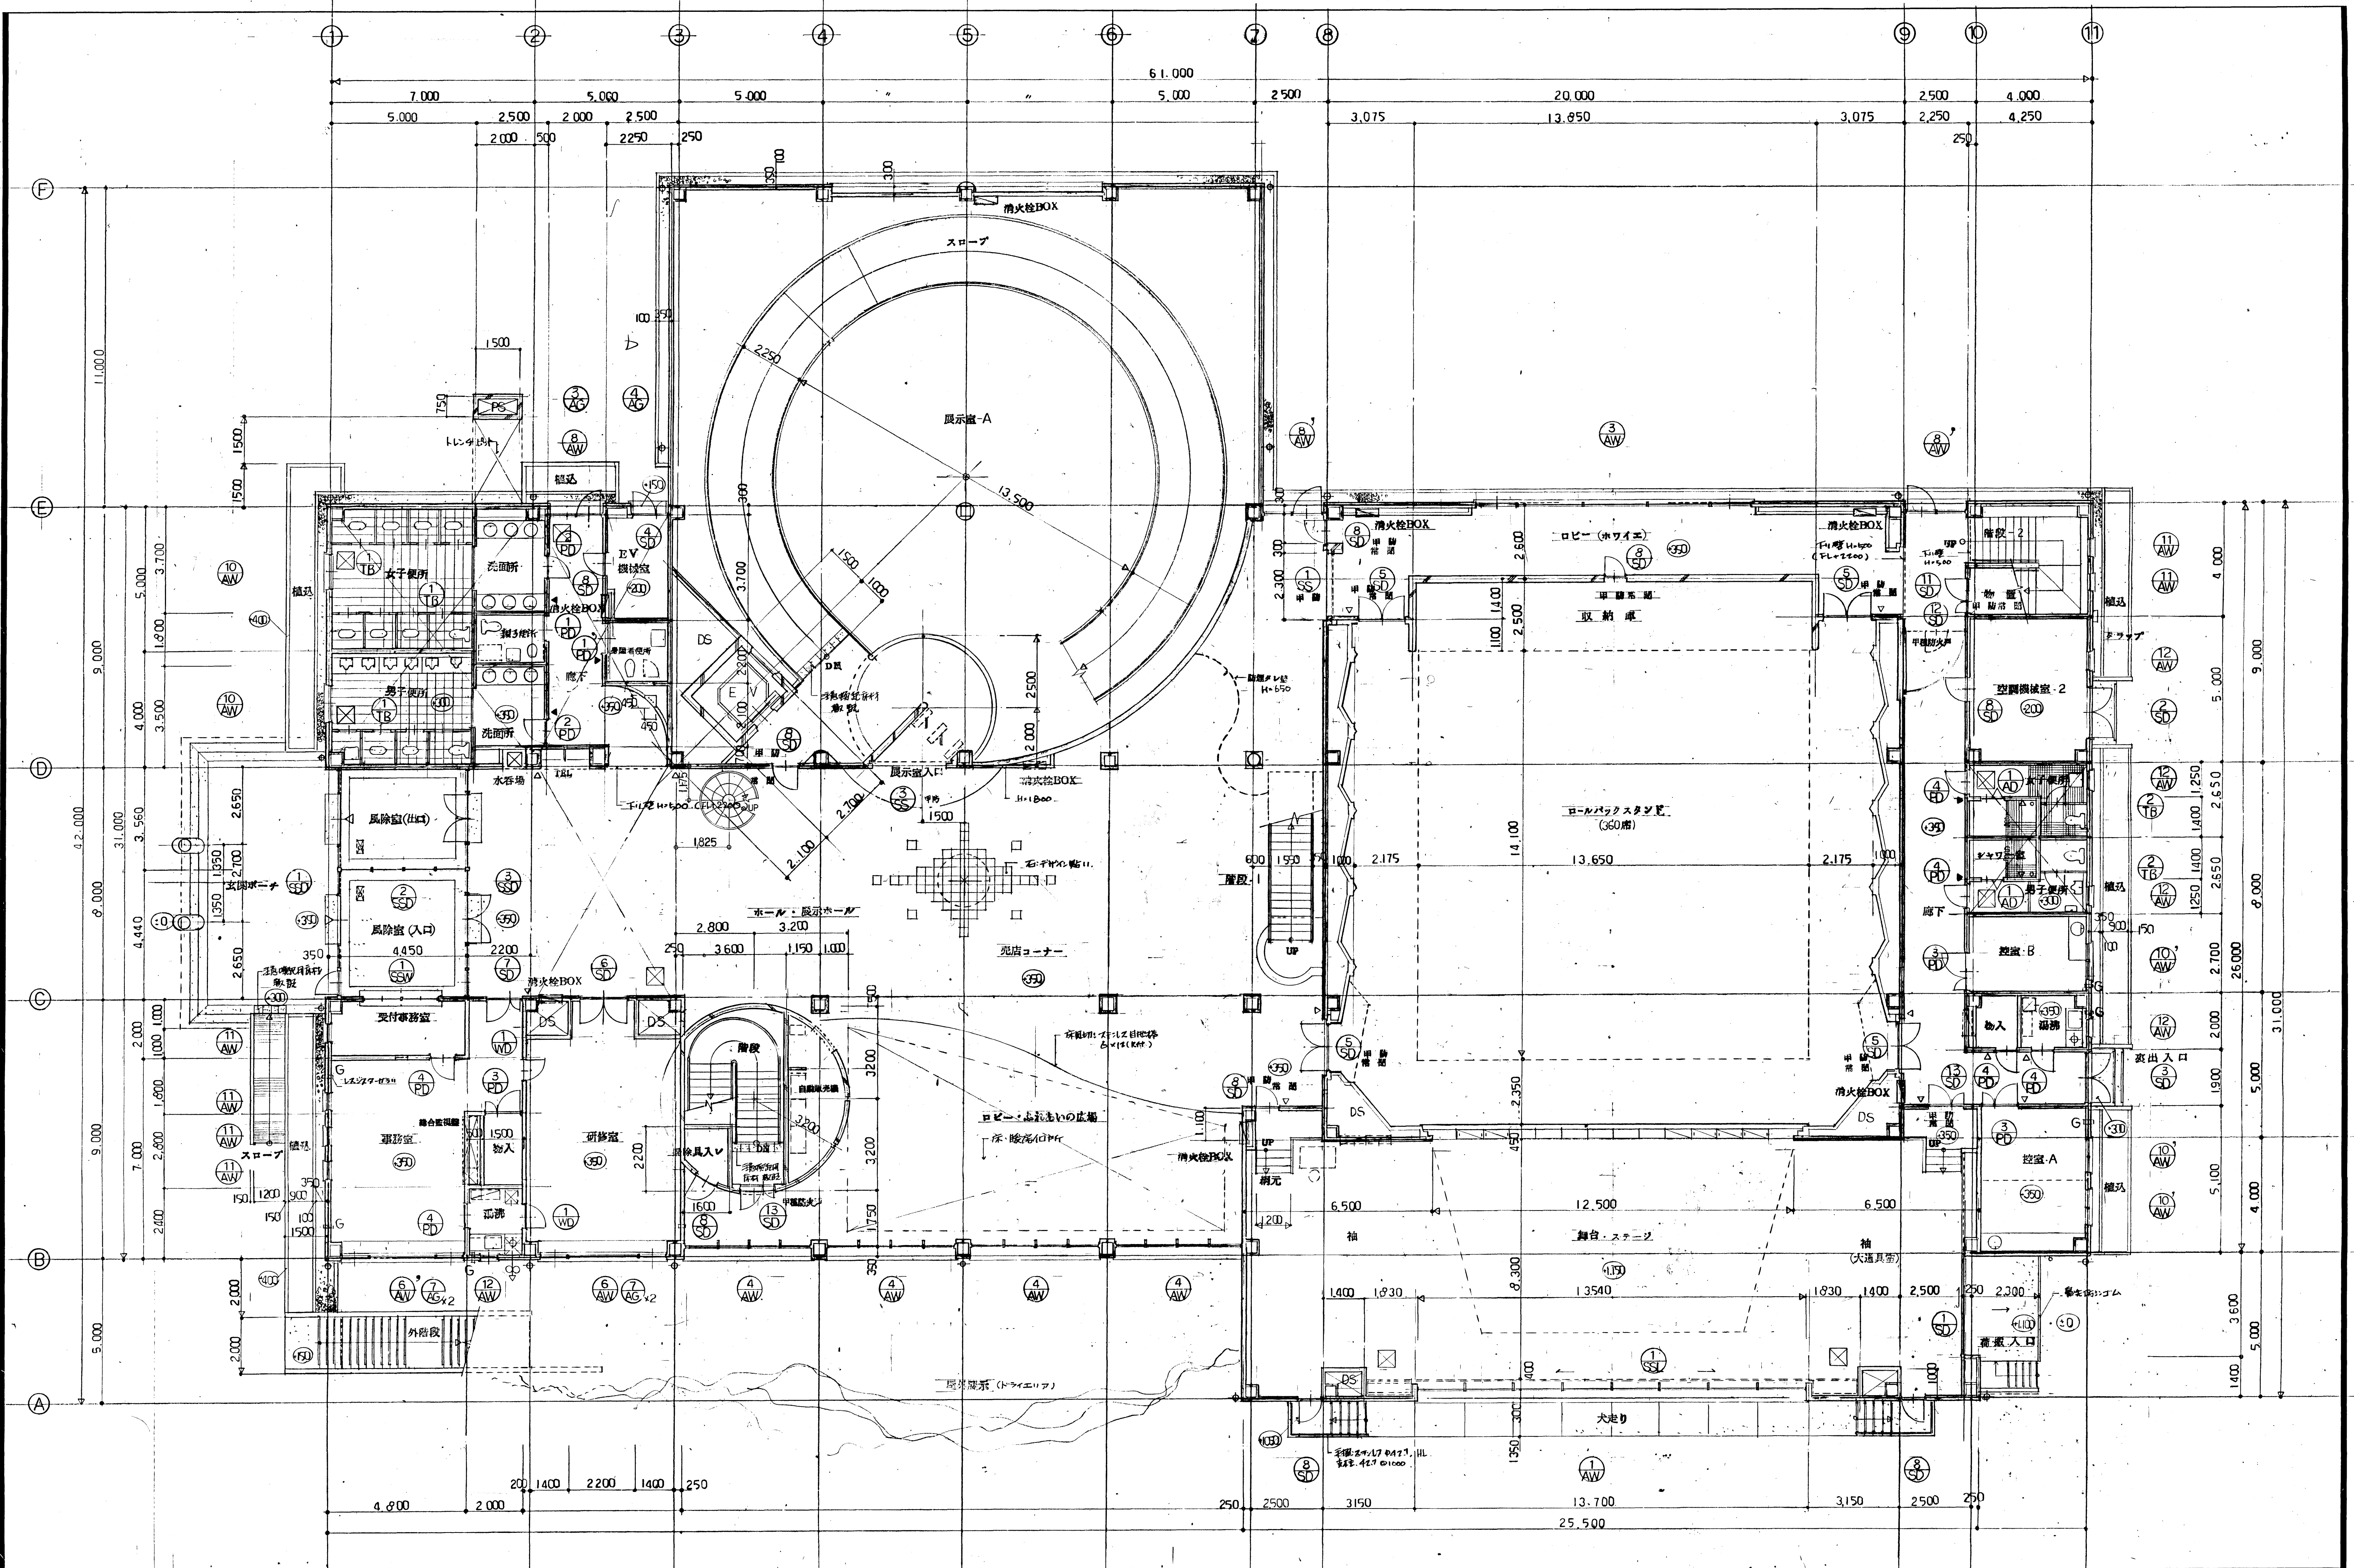

特記事項	コンクリート造ラテス
訂正事項	ALCRコナズ (外周部) ALCφ100mm 山番、直線タイプ、20X20番 4700φ100
	軽骨鉄骨地下ラテス W490タイプ
	レスポ-マ-リ φ100 20X20番 (ヒ-ド付付付所等)

B

一般建築士登録番号
第35088号
山梨県知事登録第1-05888号

株式会社 馬場設計

TEL. 甲府 0552-51-2300(代)

所長 担当 作図 縮尺 8=1/100

設計年月日


工事名 (仮称)なるさわクリエイションパーク建設工事

図面名 1 階平面図 (変更後)

意匠 監造 監理 建築士 建築士 建築士

No. D-11

11

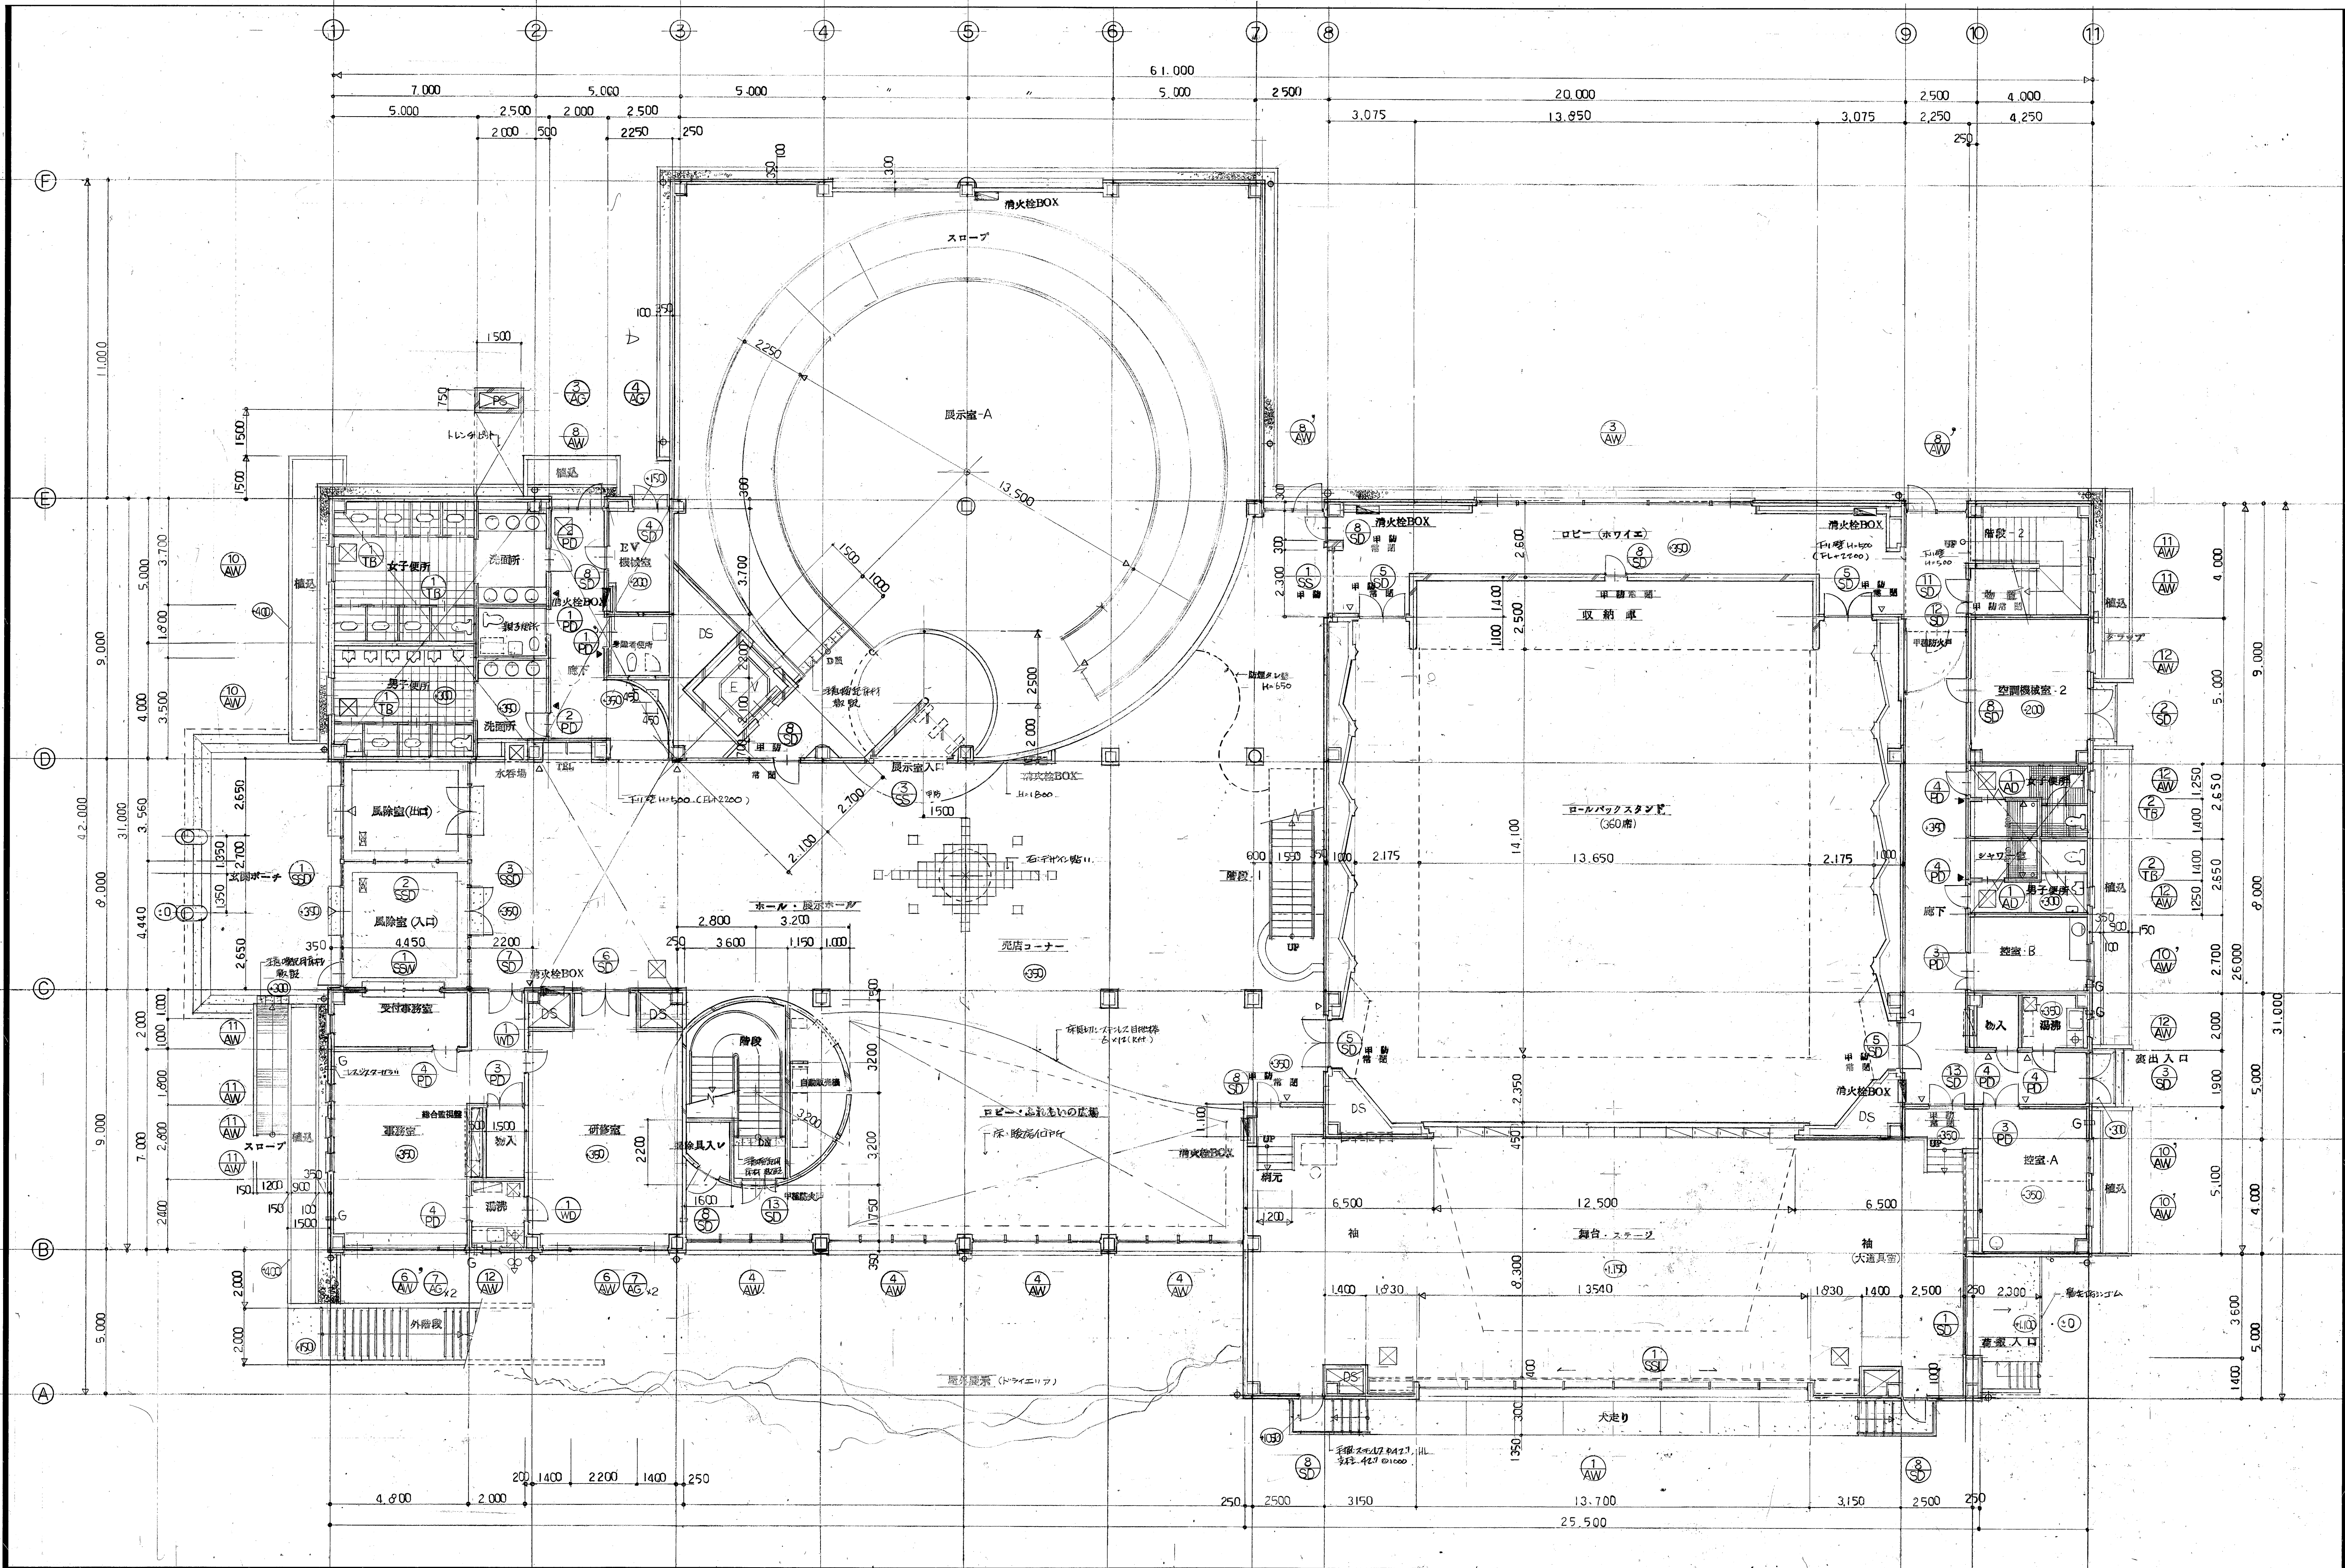

特記事項	① 外断熱断熱材
訂正事項	ALC断熱材 (外断熱 ALC 100mm 山積 直線 700, 700 普通 700 9100)
	軽量鉄骨断熱材 700 700 9100
	1200 1200 9100 250 250 (上、取付口所を参照)

B


一級建築士登録番号
第 35088 号
山梨県知事登録第 1-05888 号


株式会社
馬場設計
TEL. 甲府 0552-51-2300(代)

所長 担当 作図 縮尺
8=1/100
設計年月日

工事名 (仮称)なるさわクリエーションパーク建設 建築工事
図面名 1 階平面図



意匠
構造
電気
衛生
空調
No. D-11
11

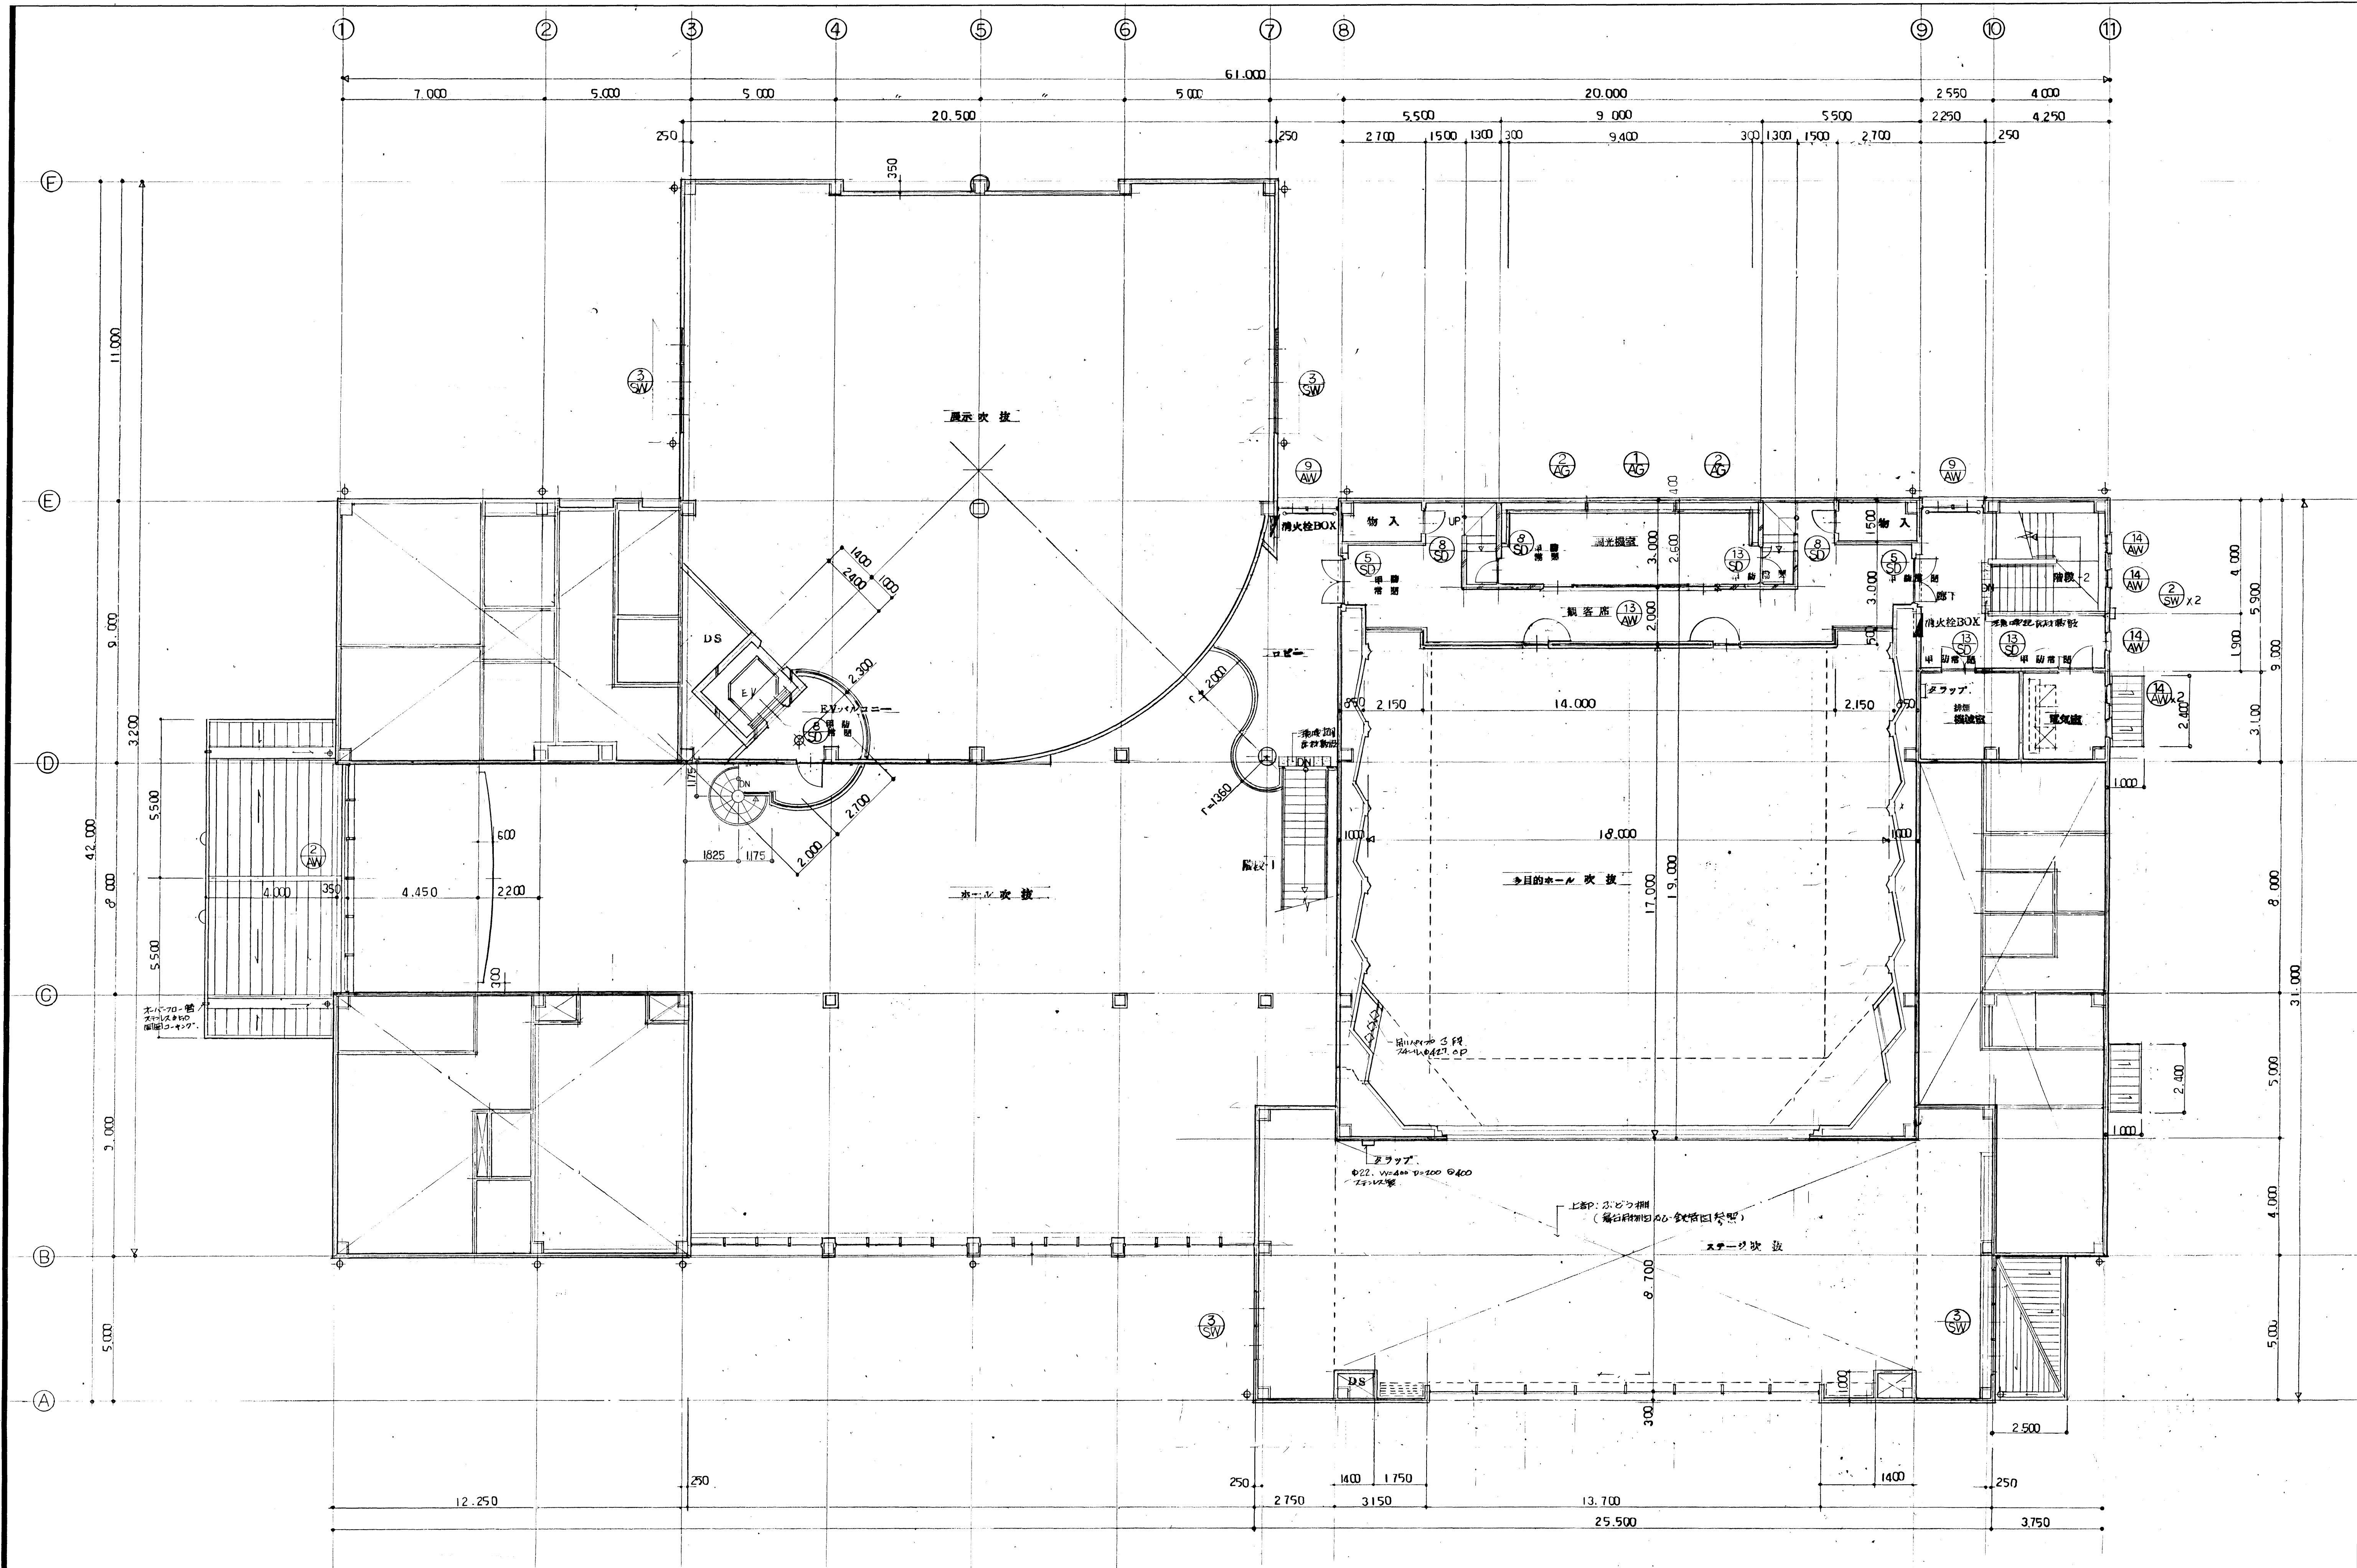

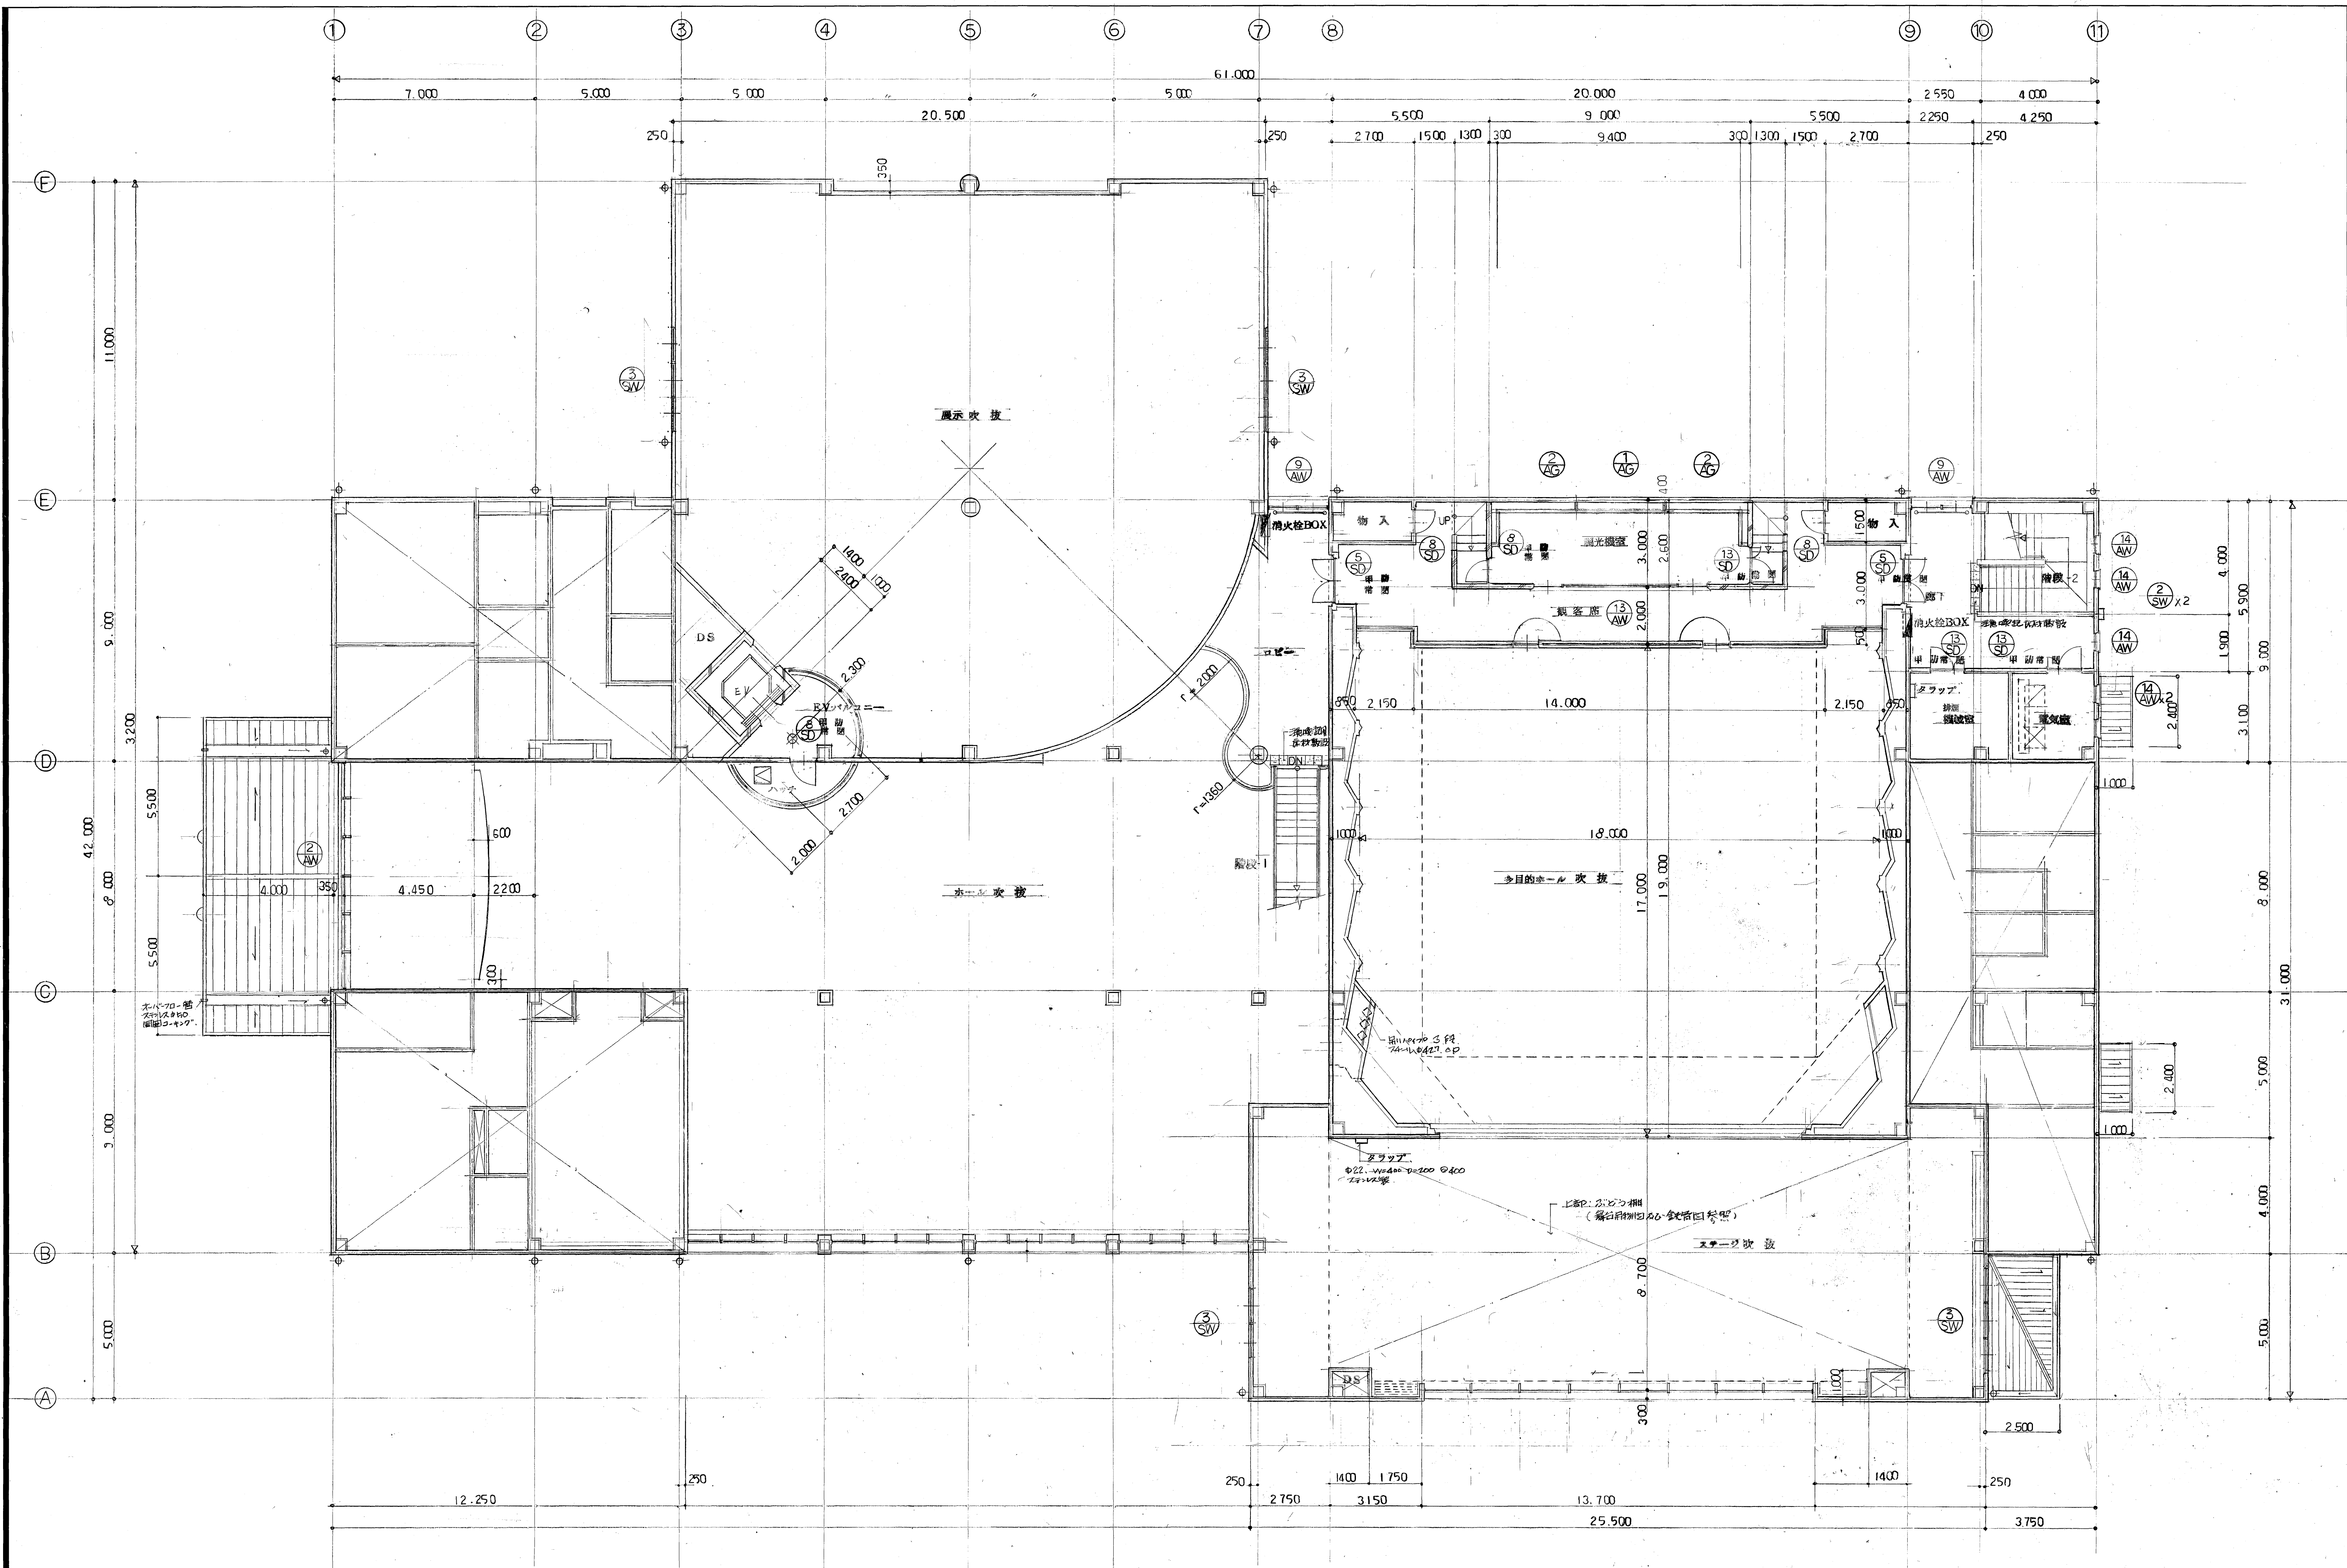



A B C D E F

1 2 3 4 5 6 7 8 9 10 11

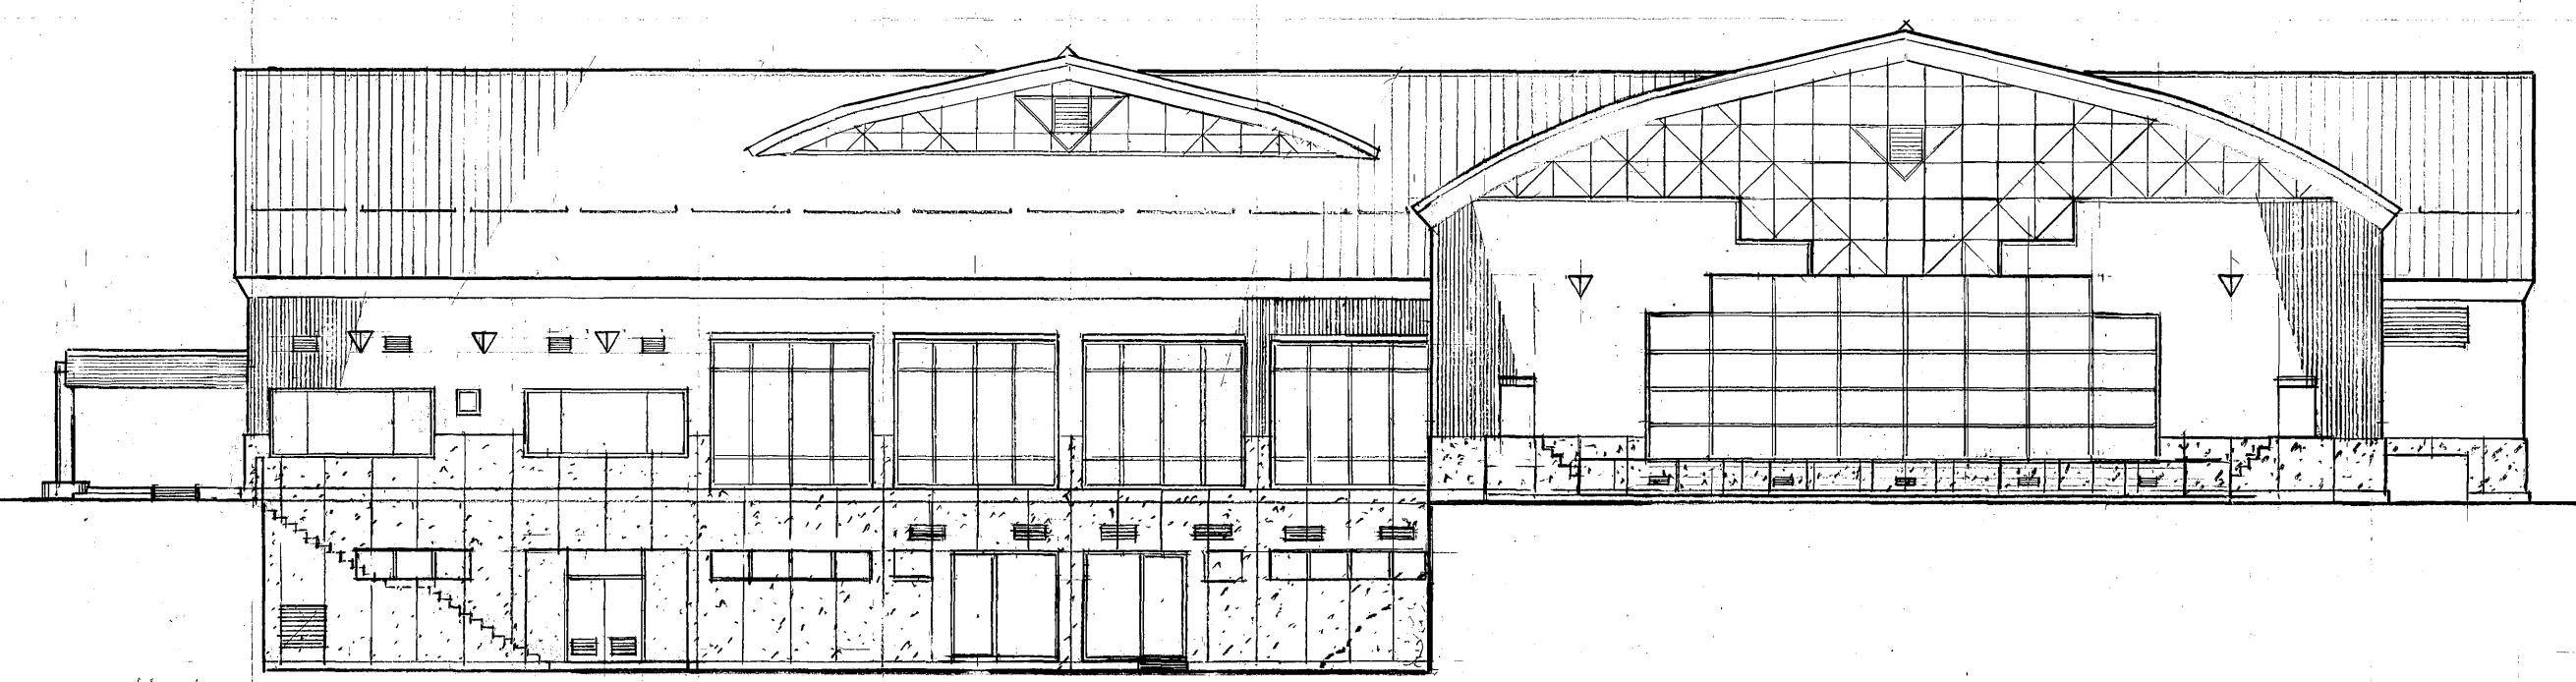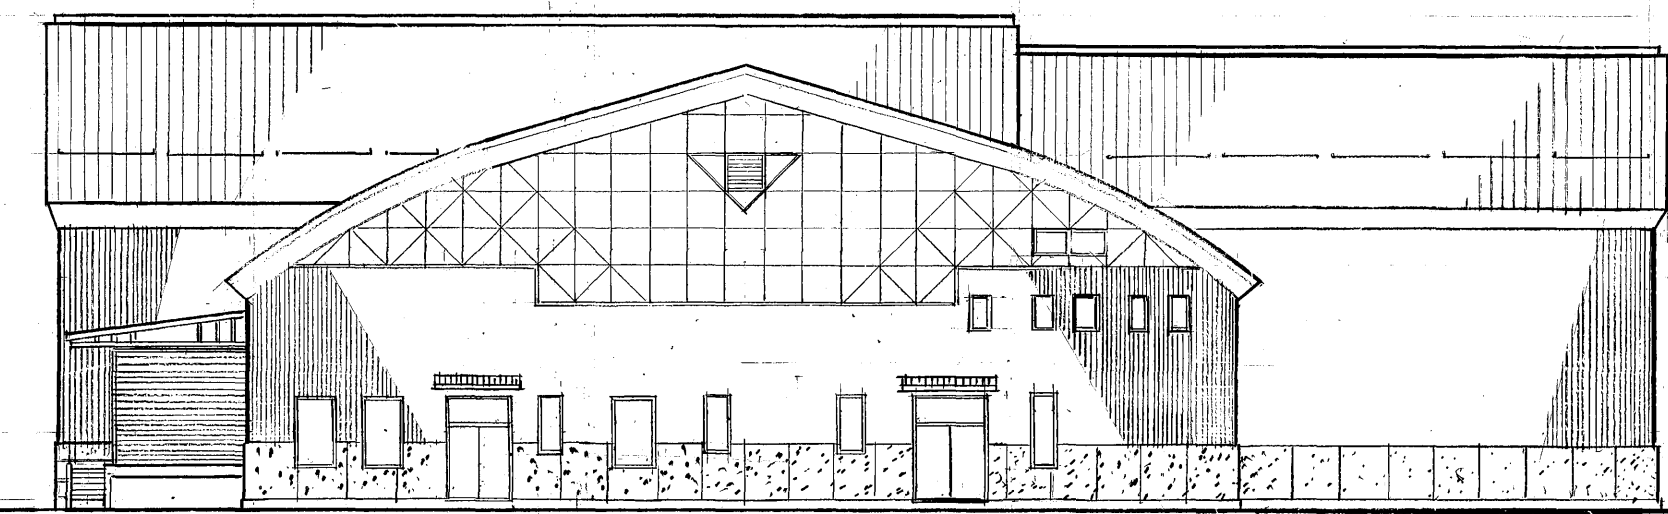




F E D C B A


11 10 9 8 7 6 5 4 3 2 1

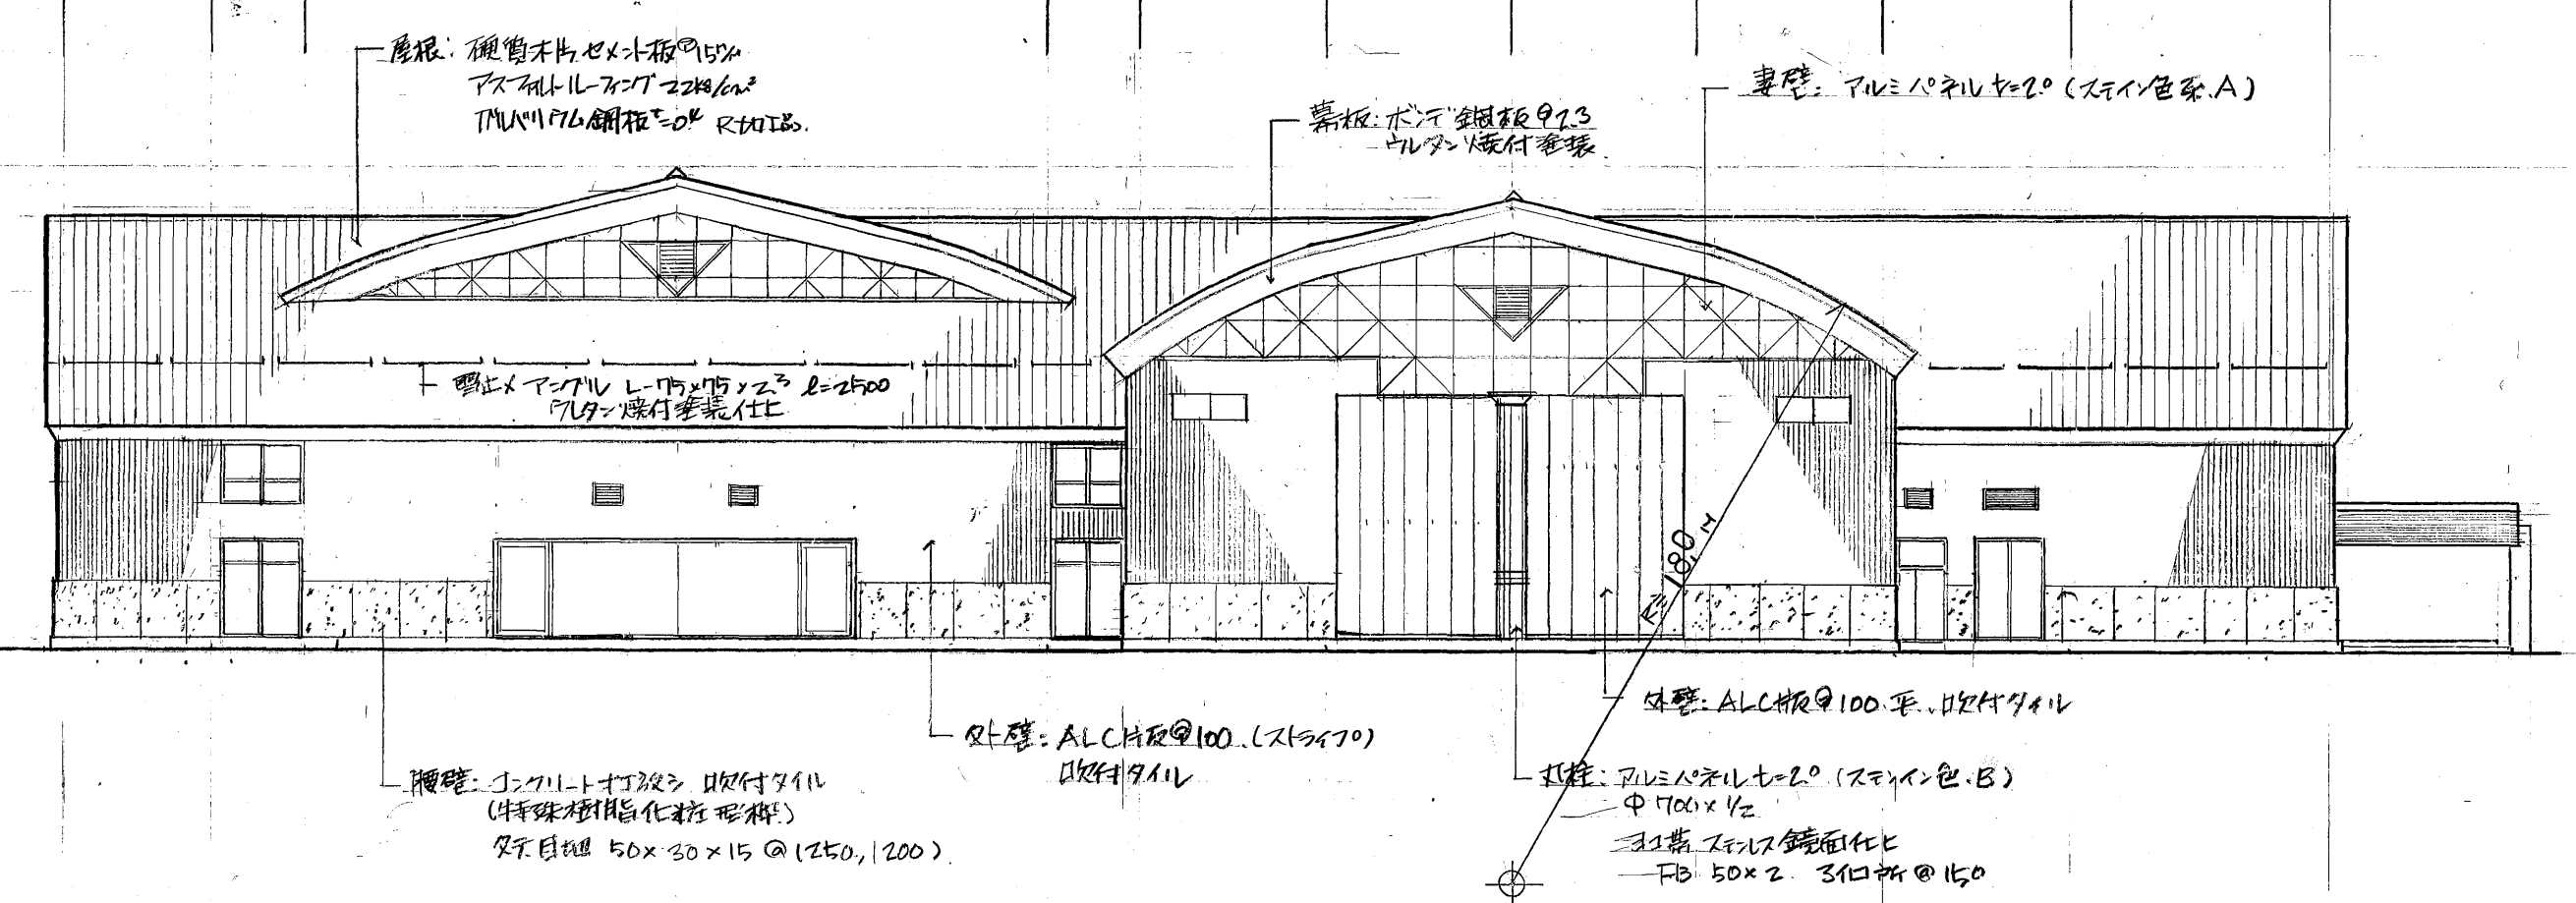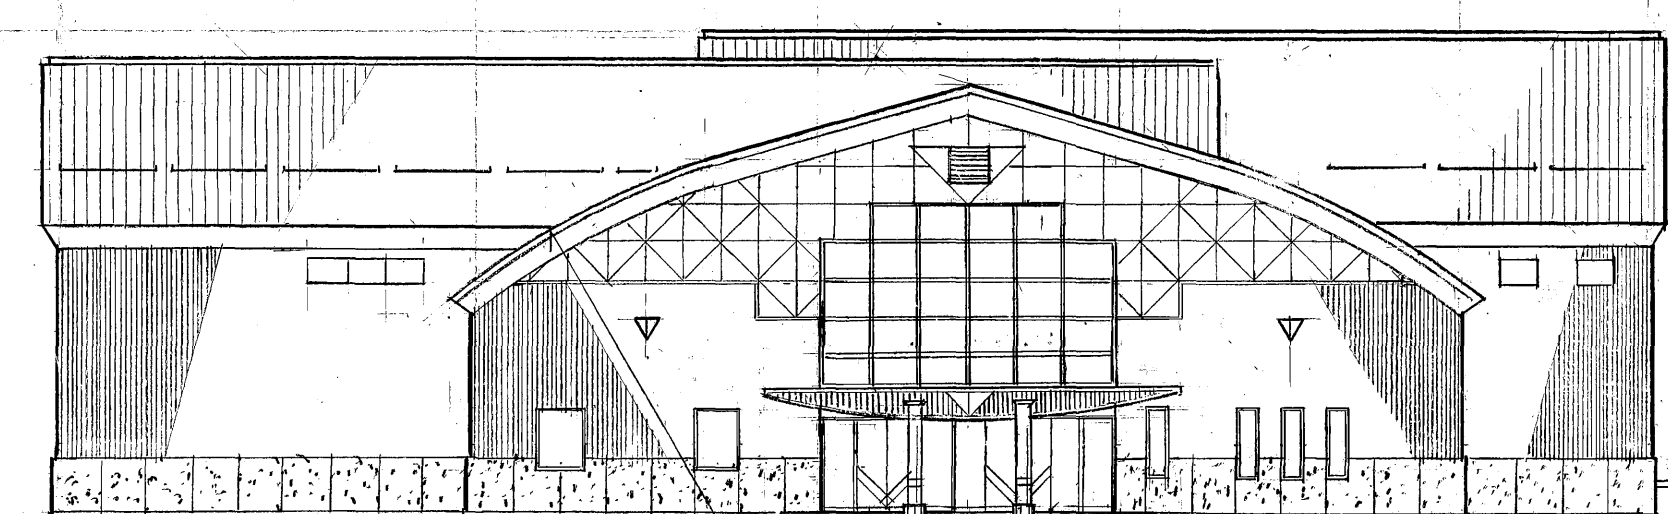



11 10 9 8 7 6 5 4 3 2 1


F E D C B A

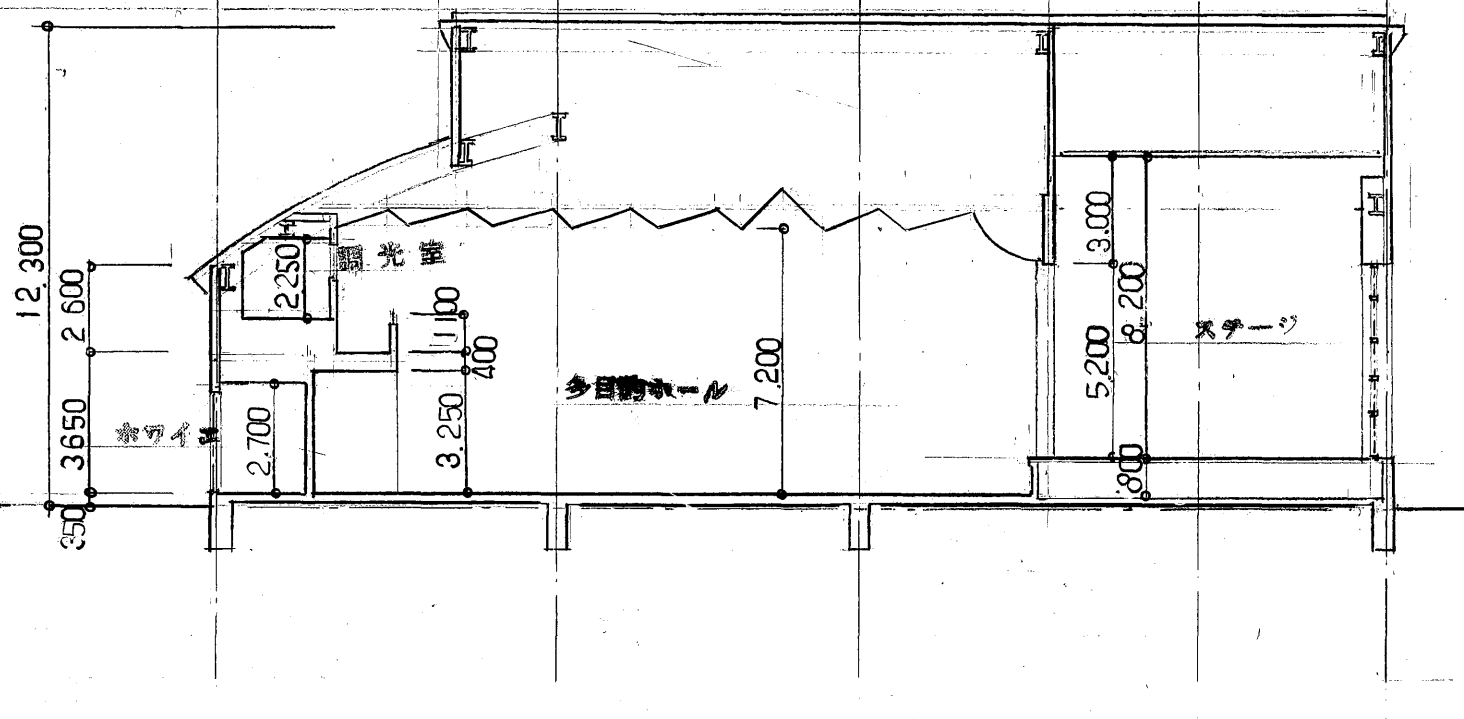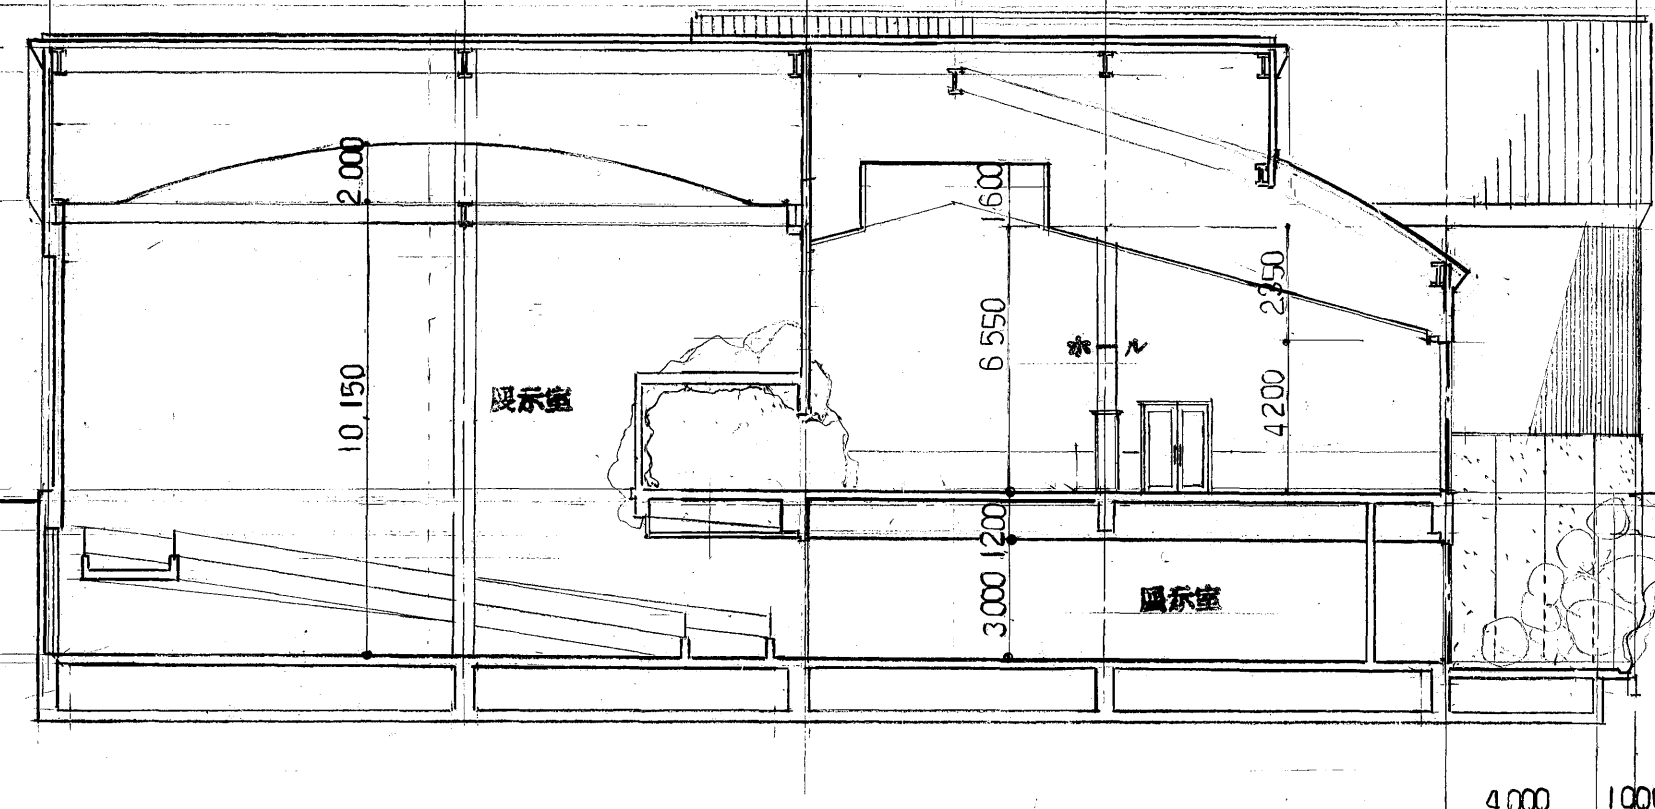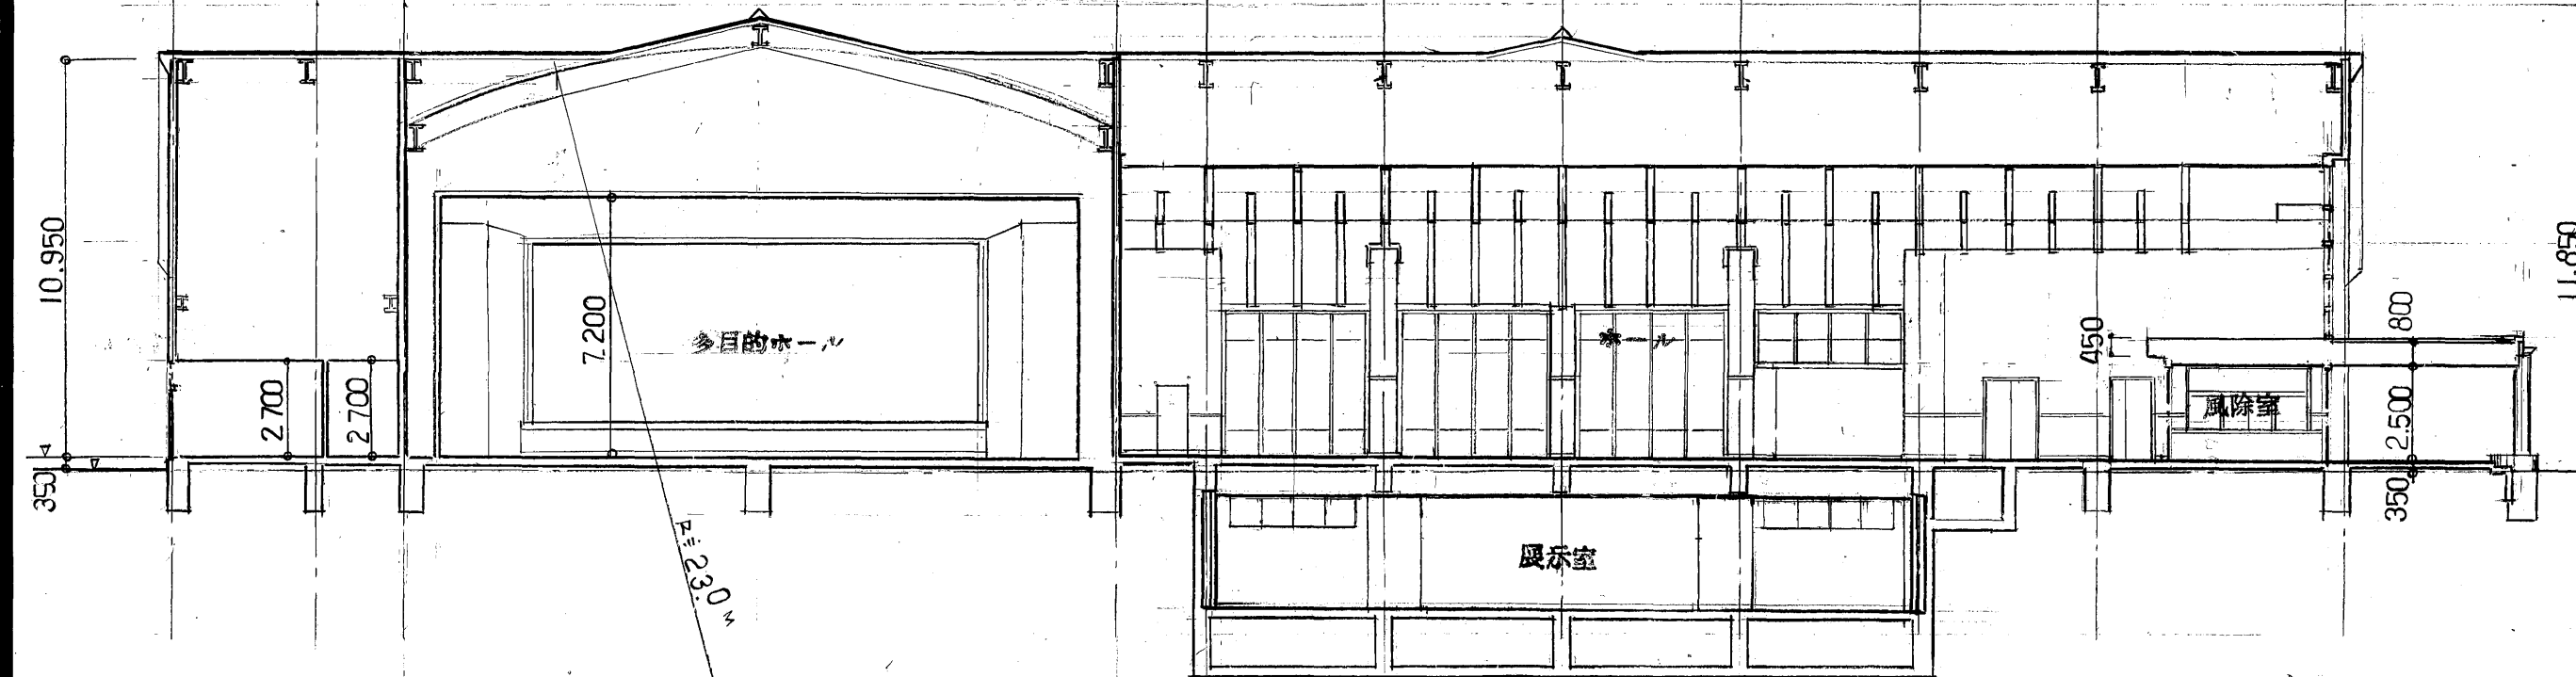



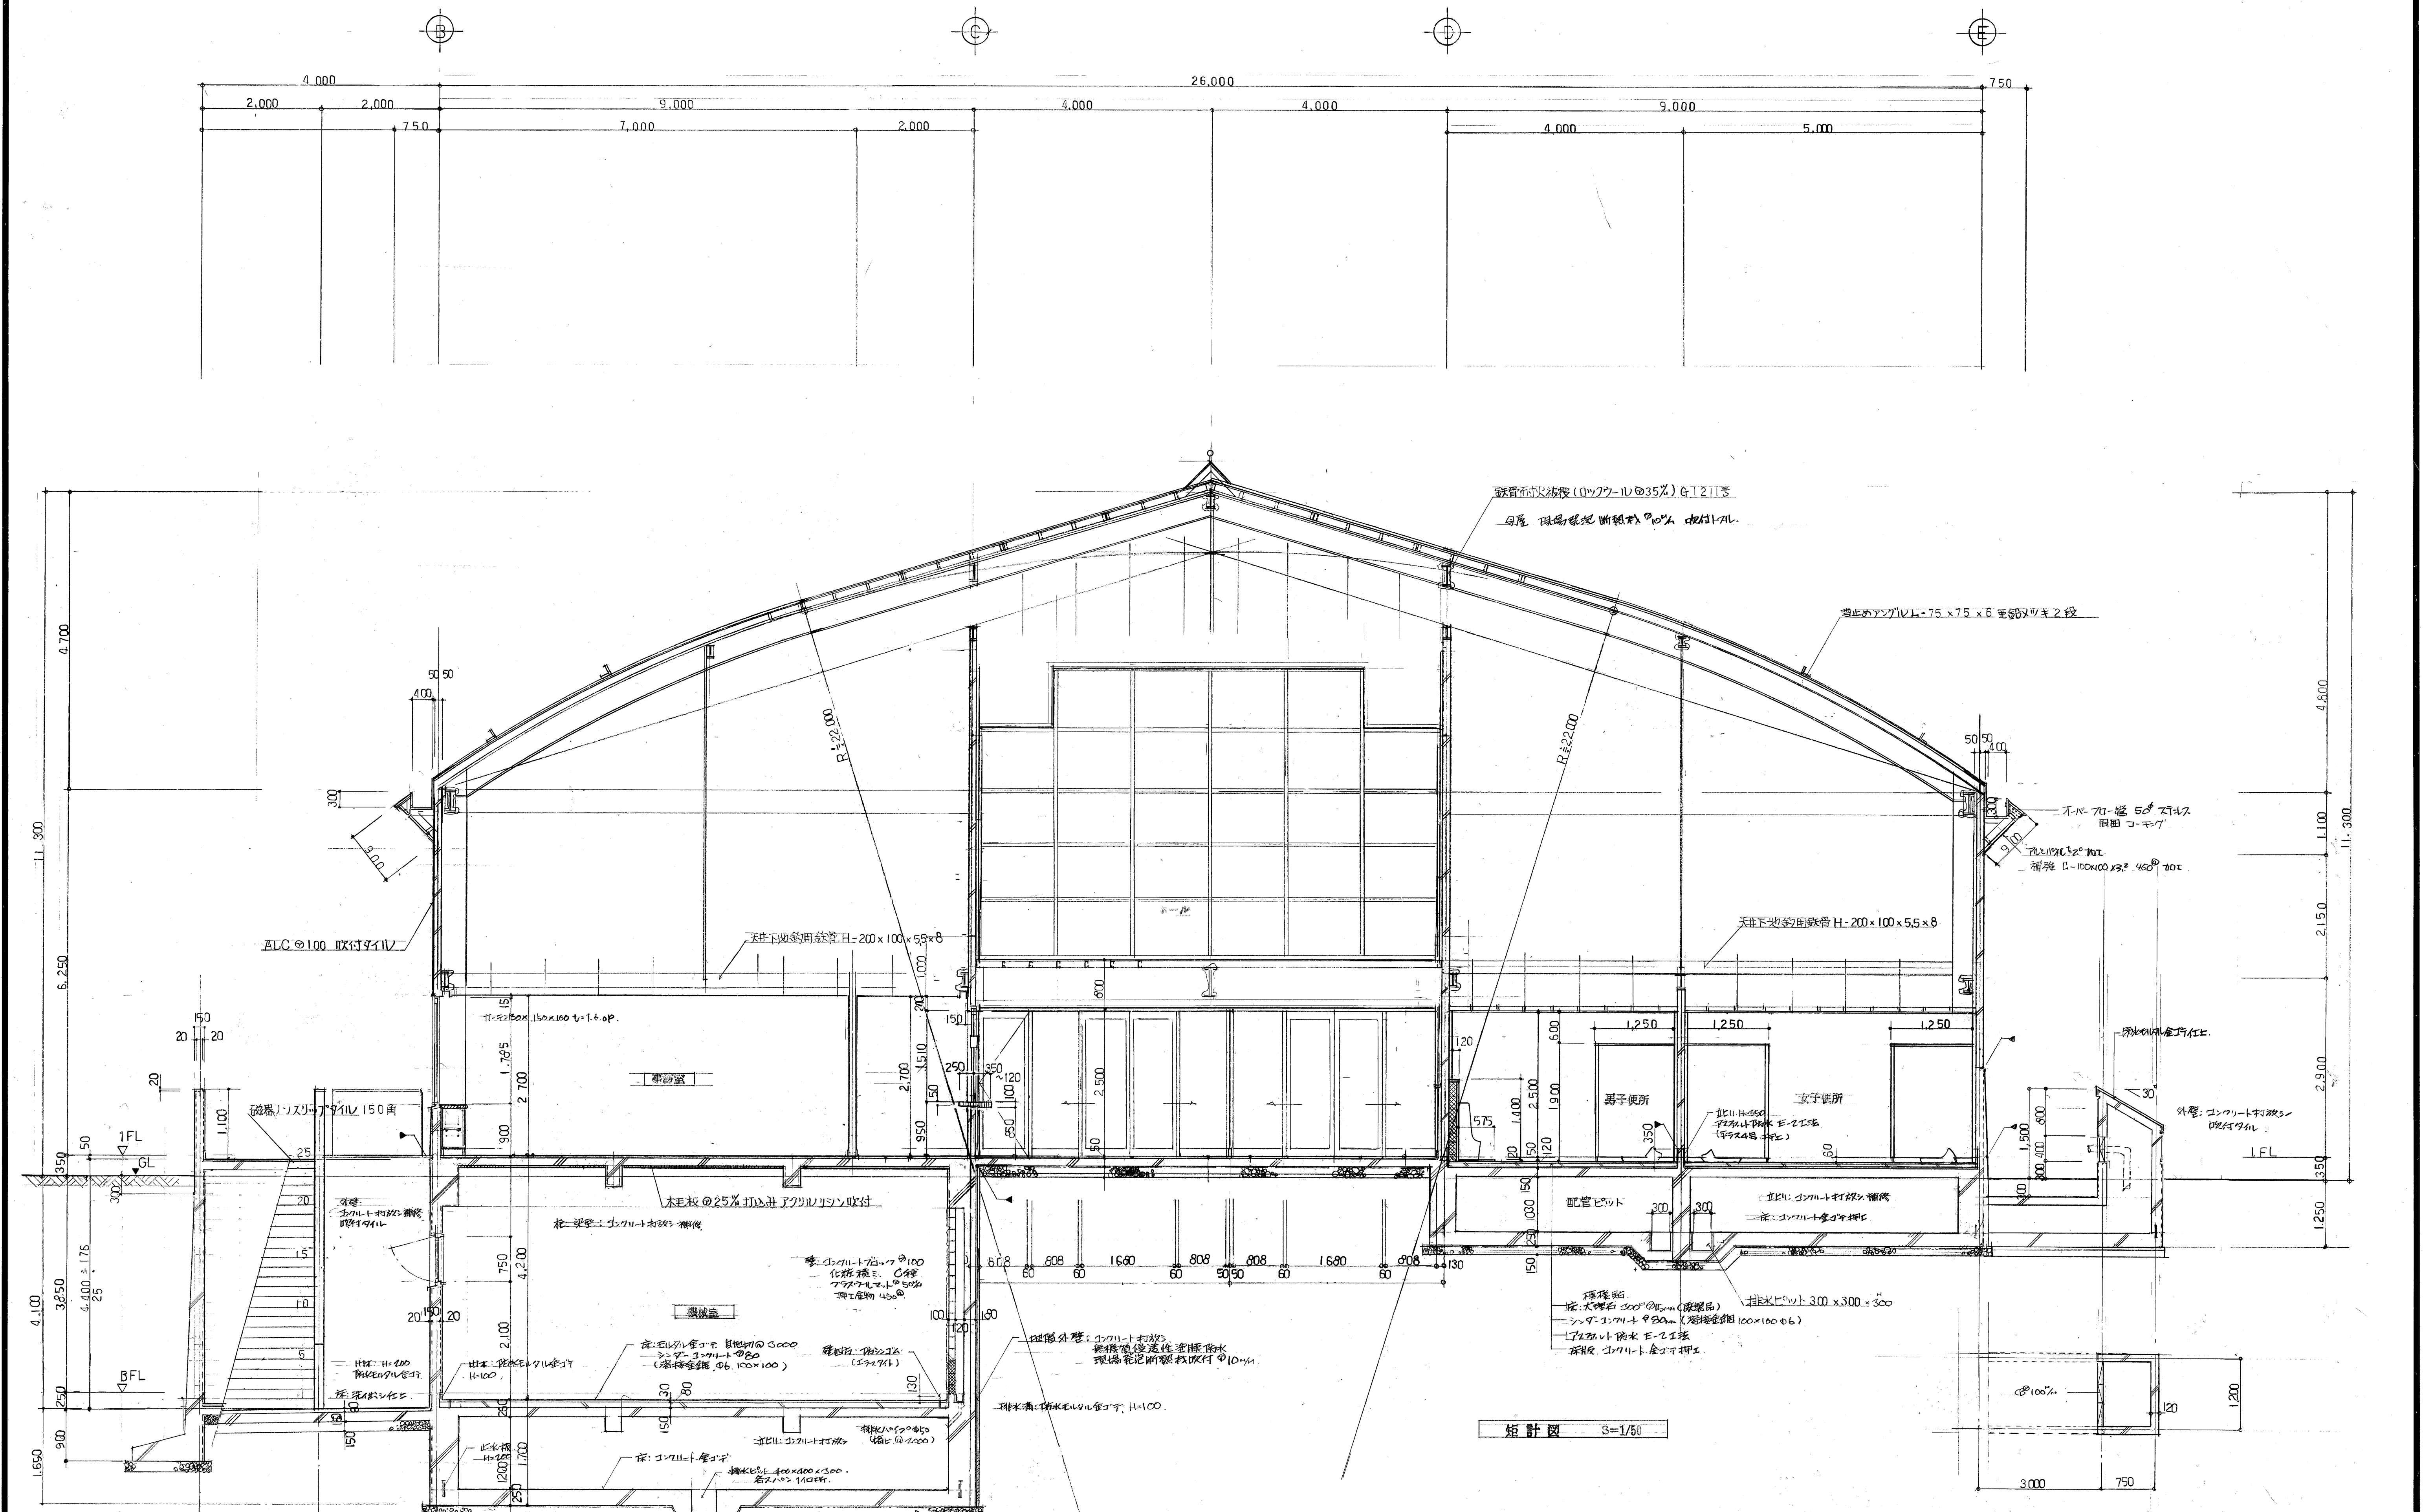


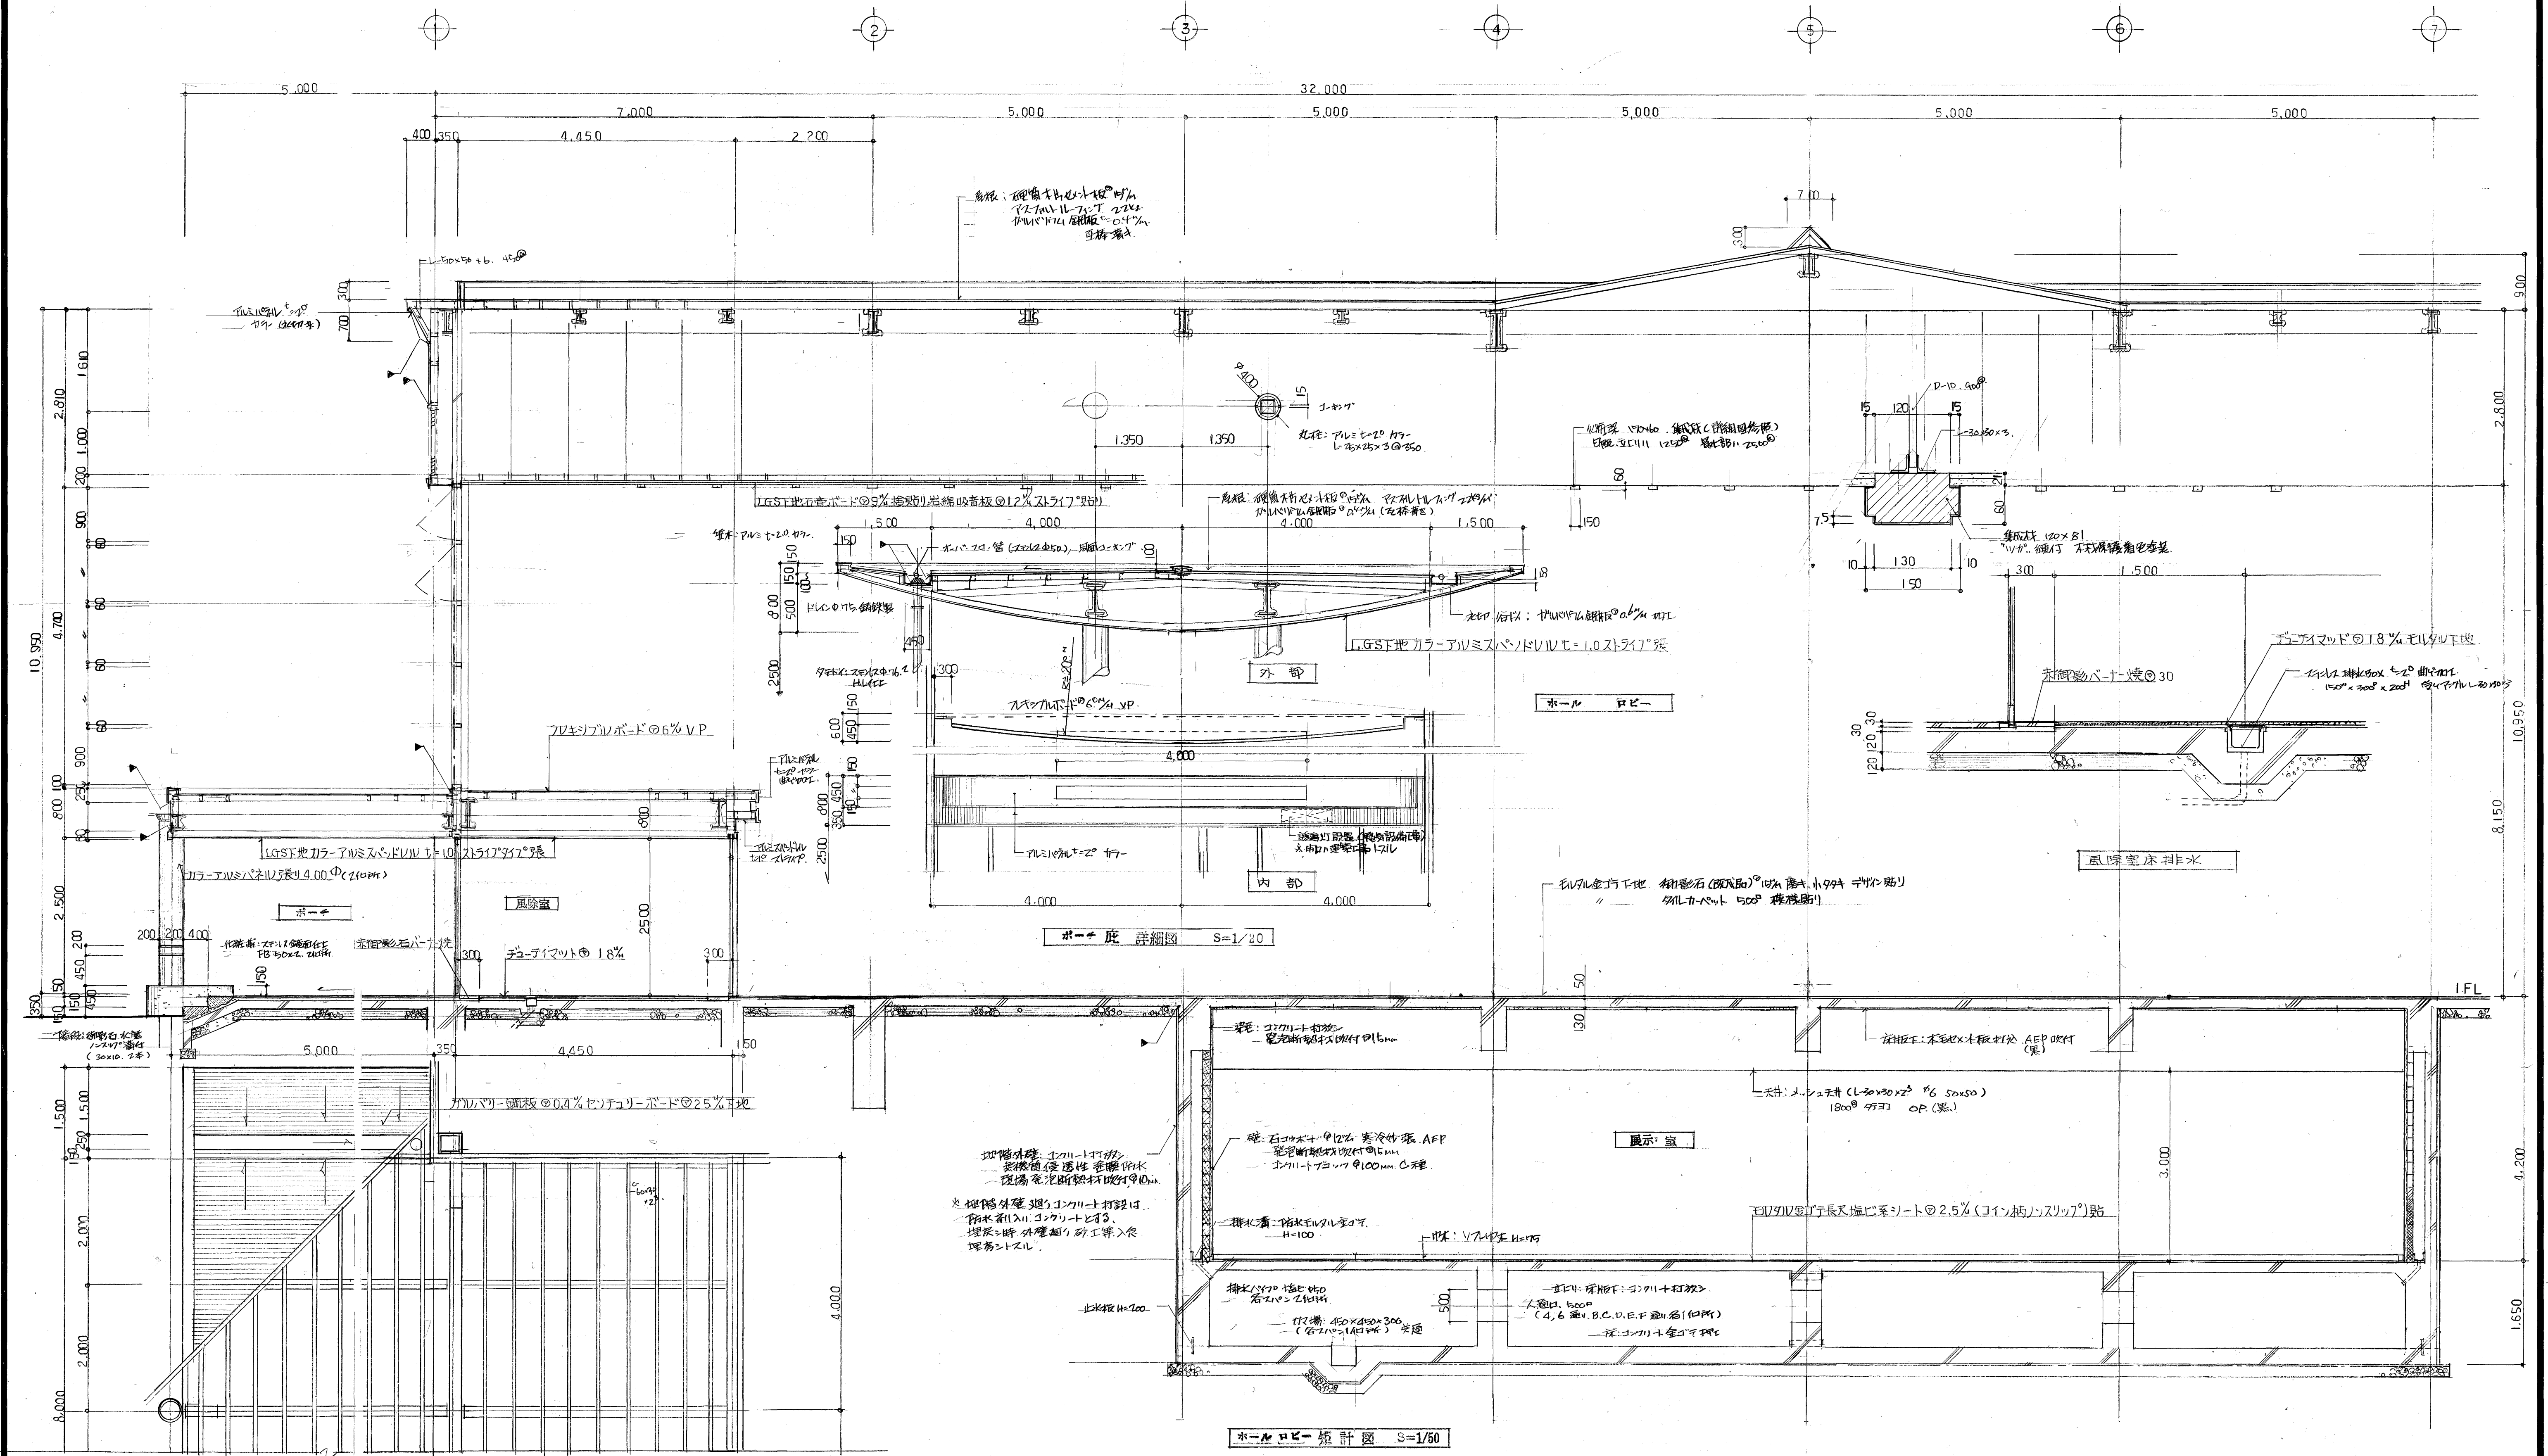

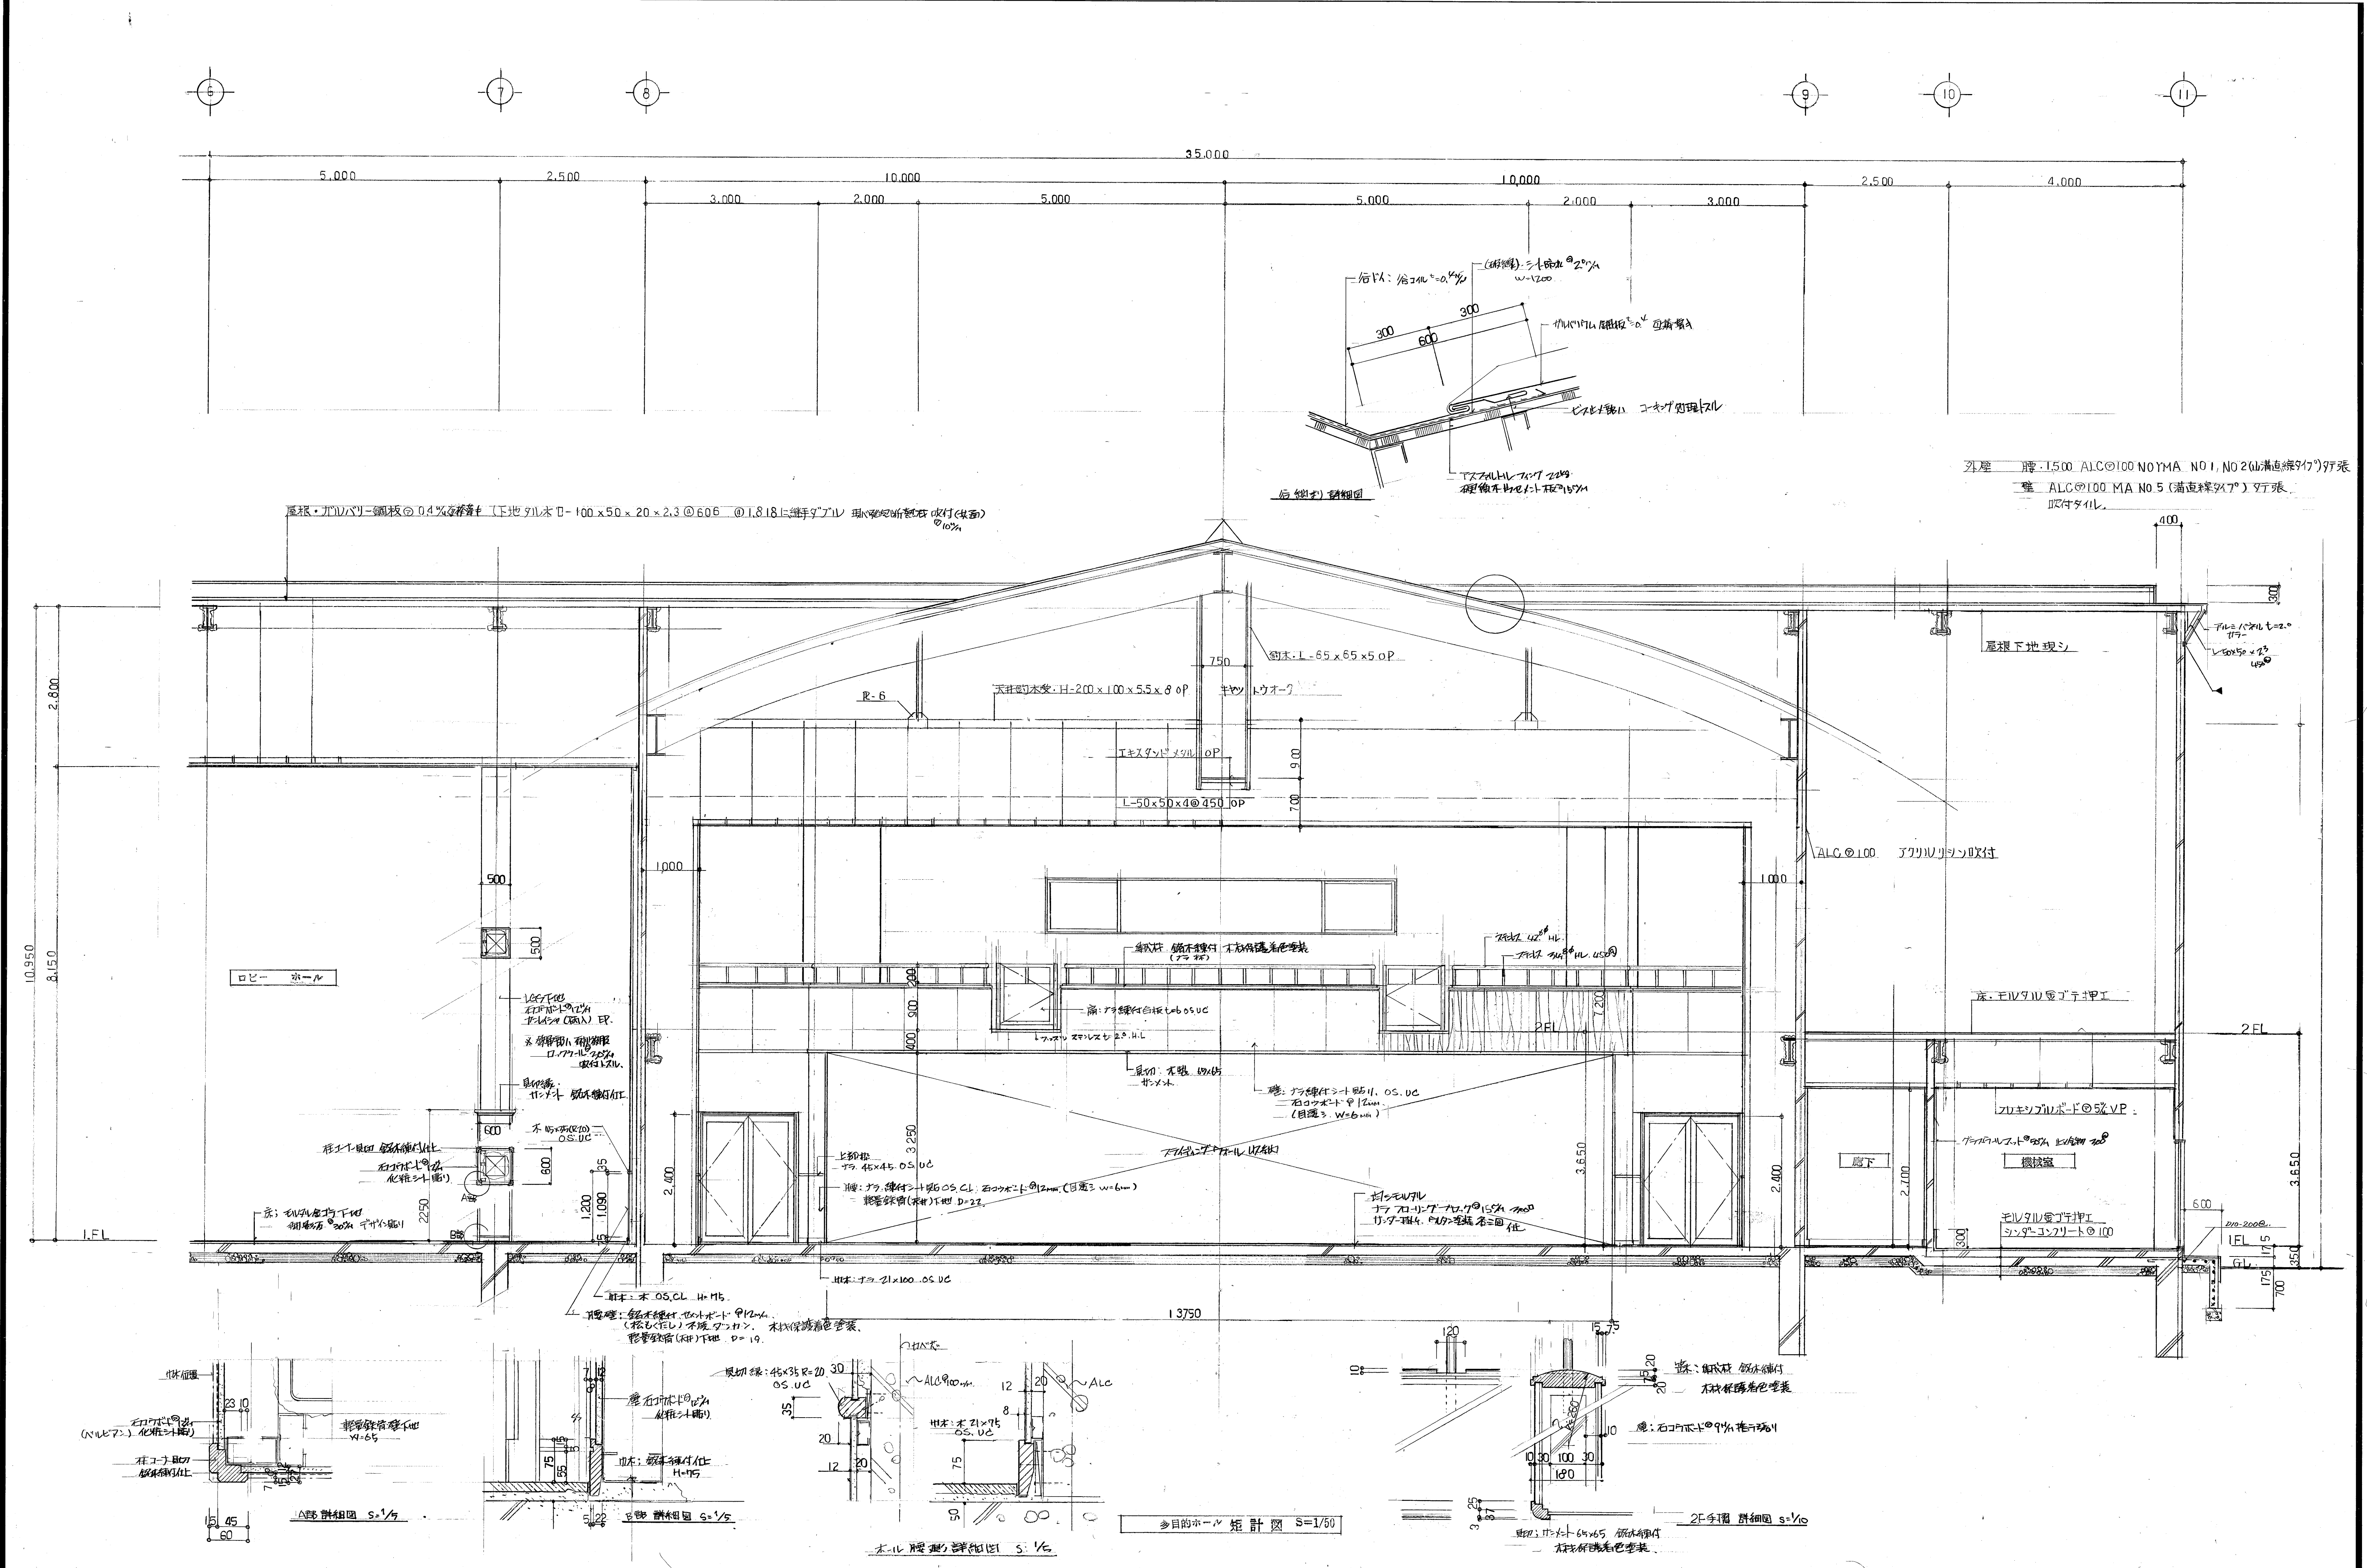

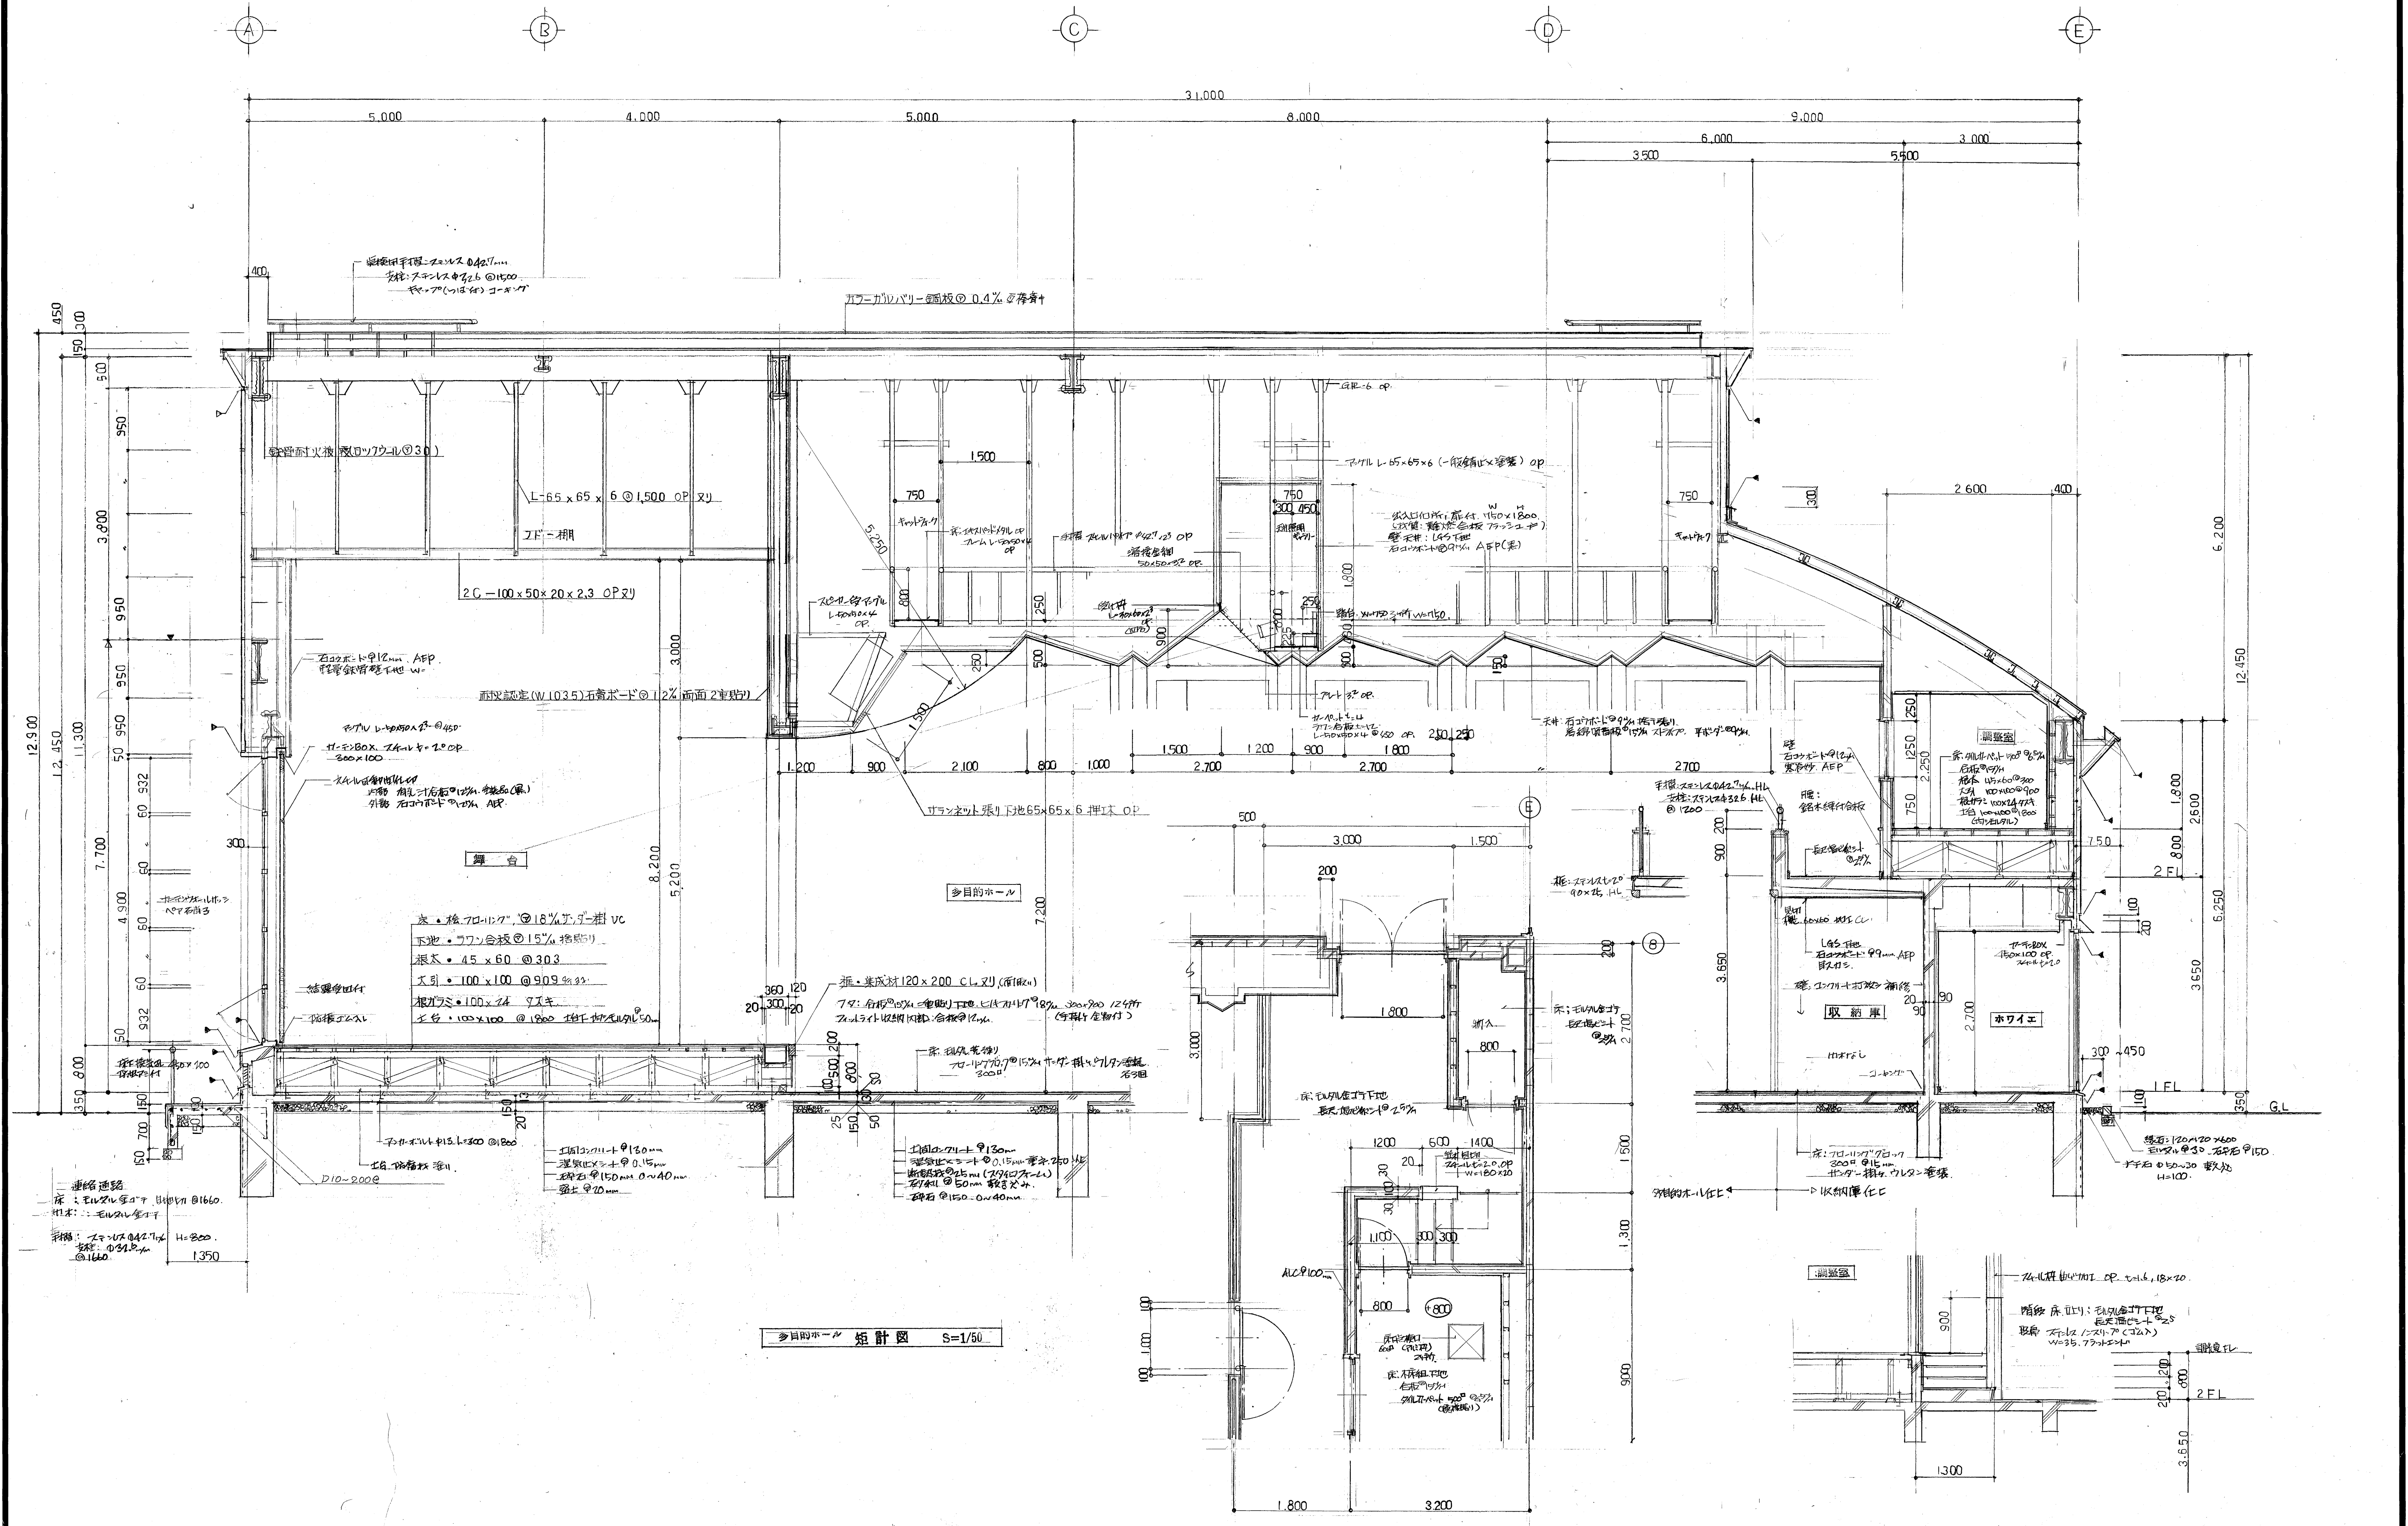

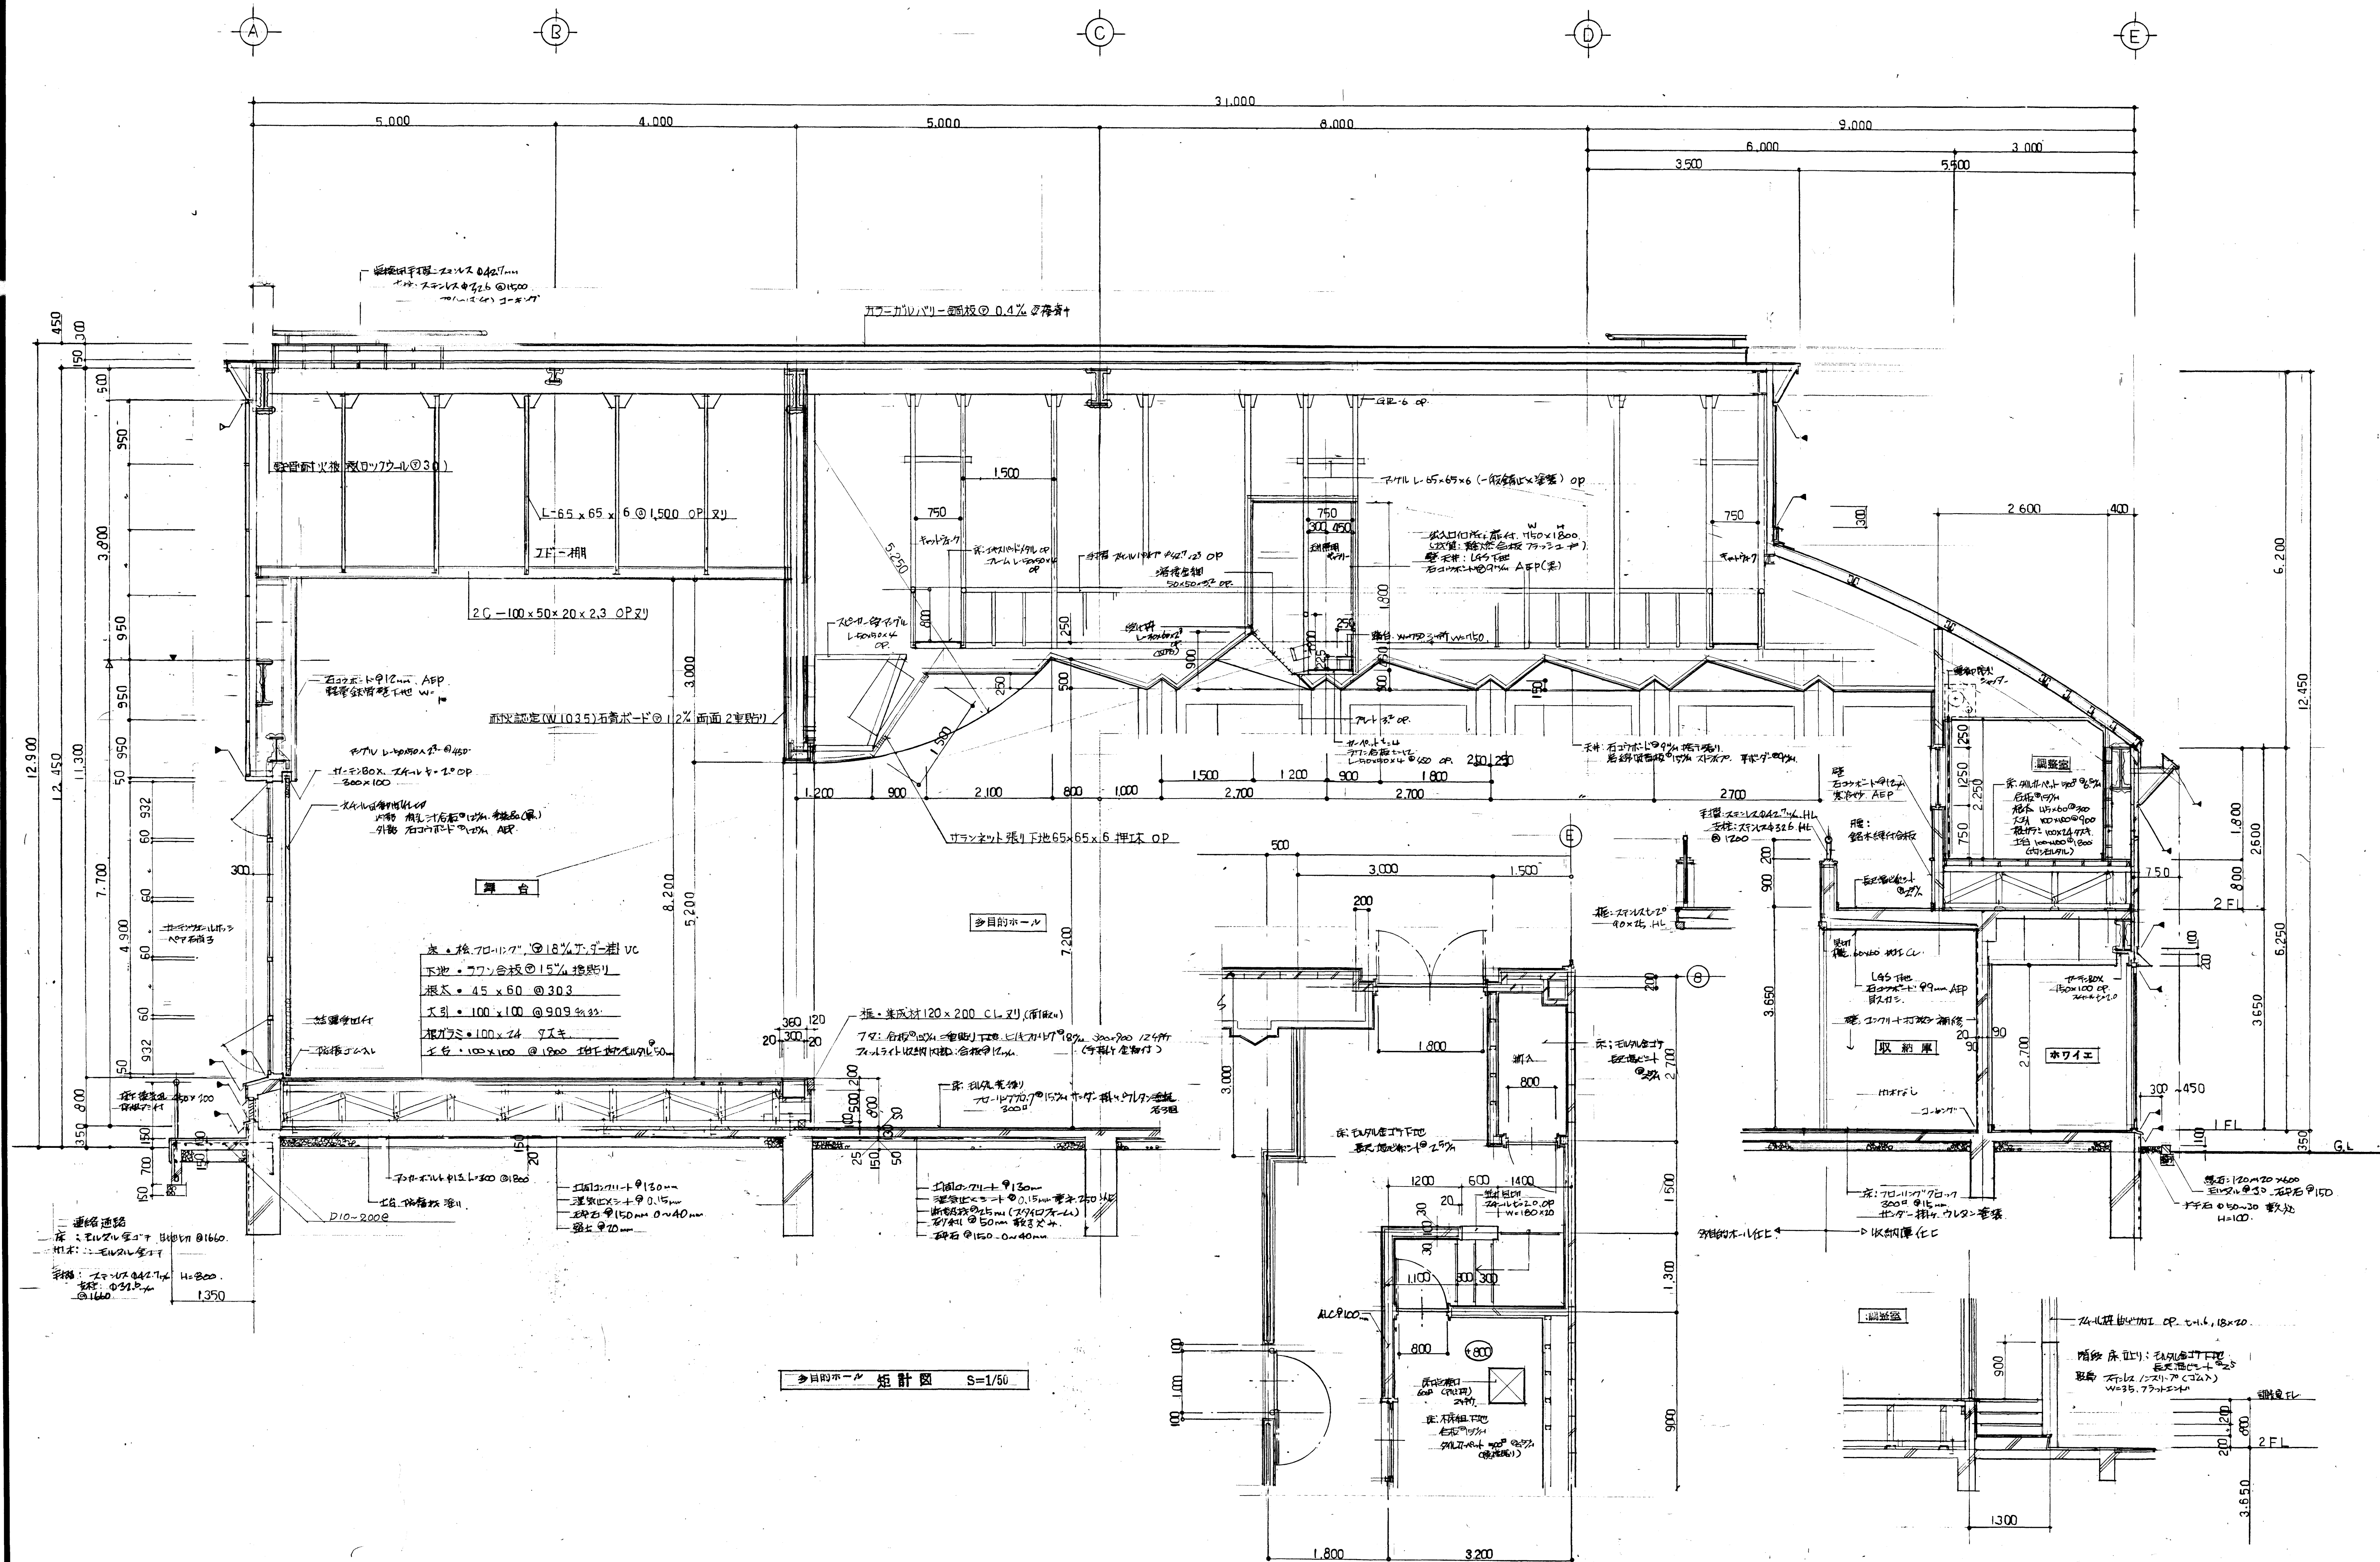

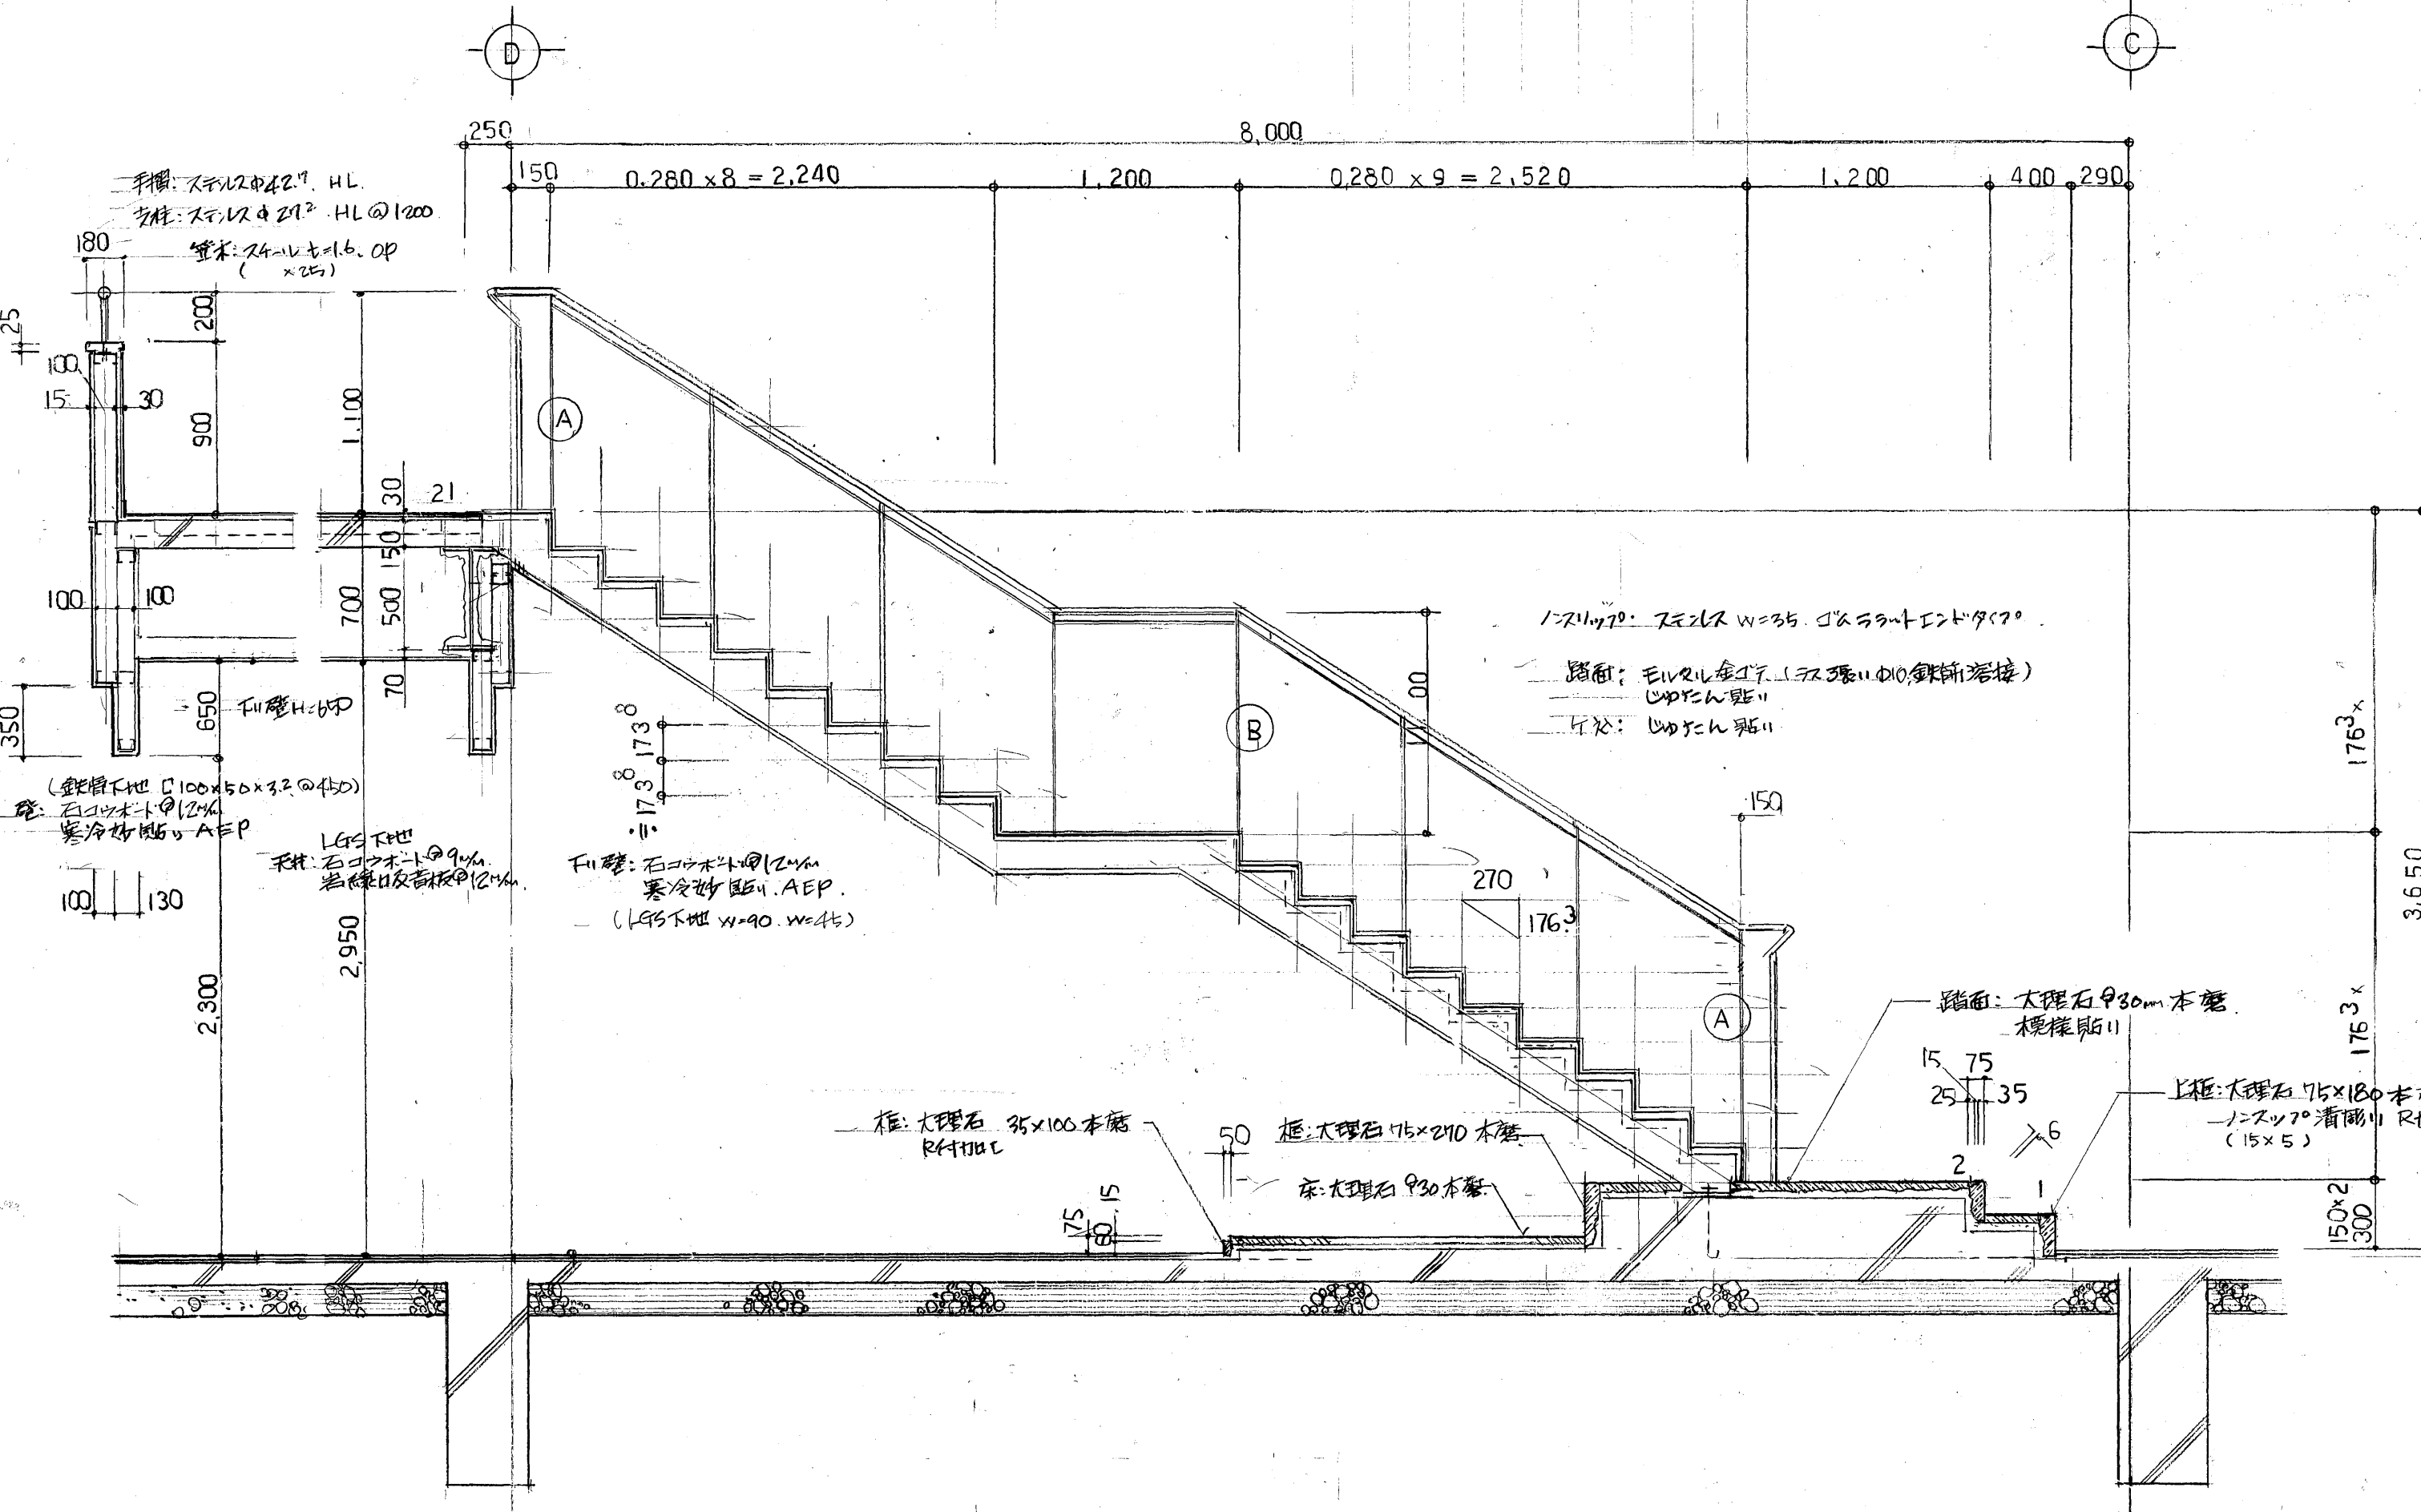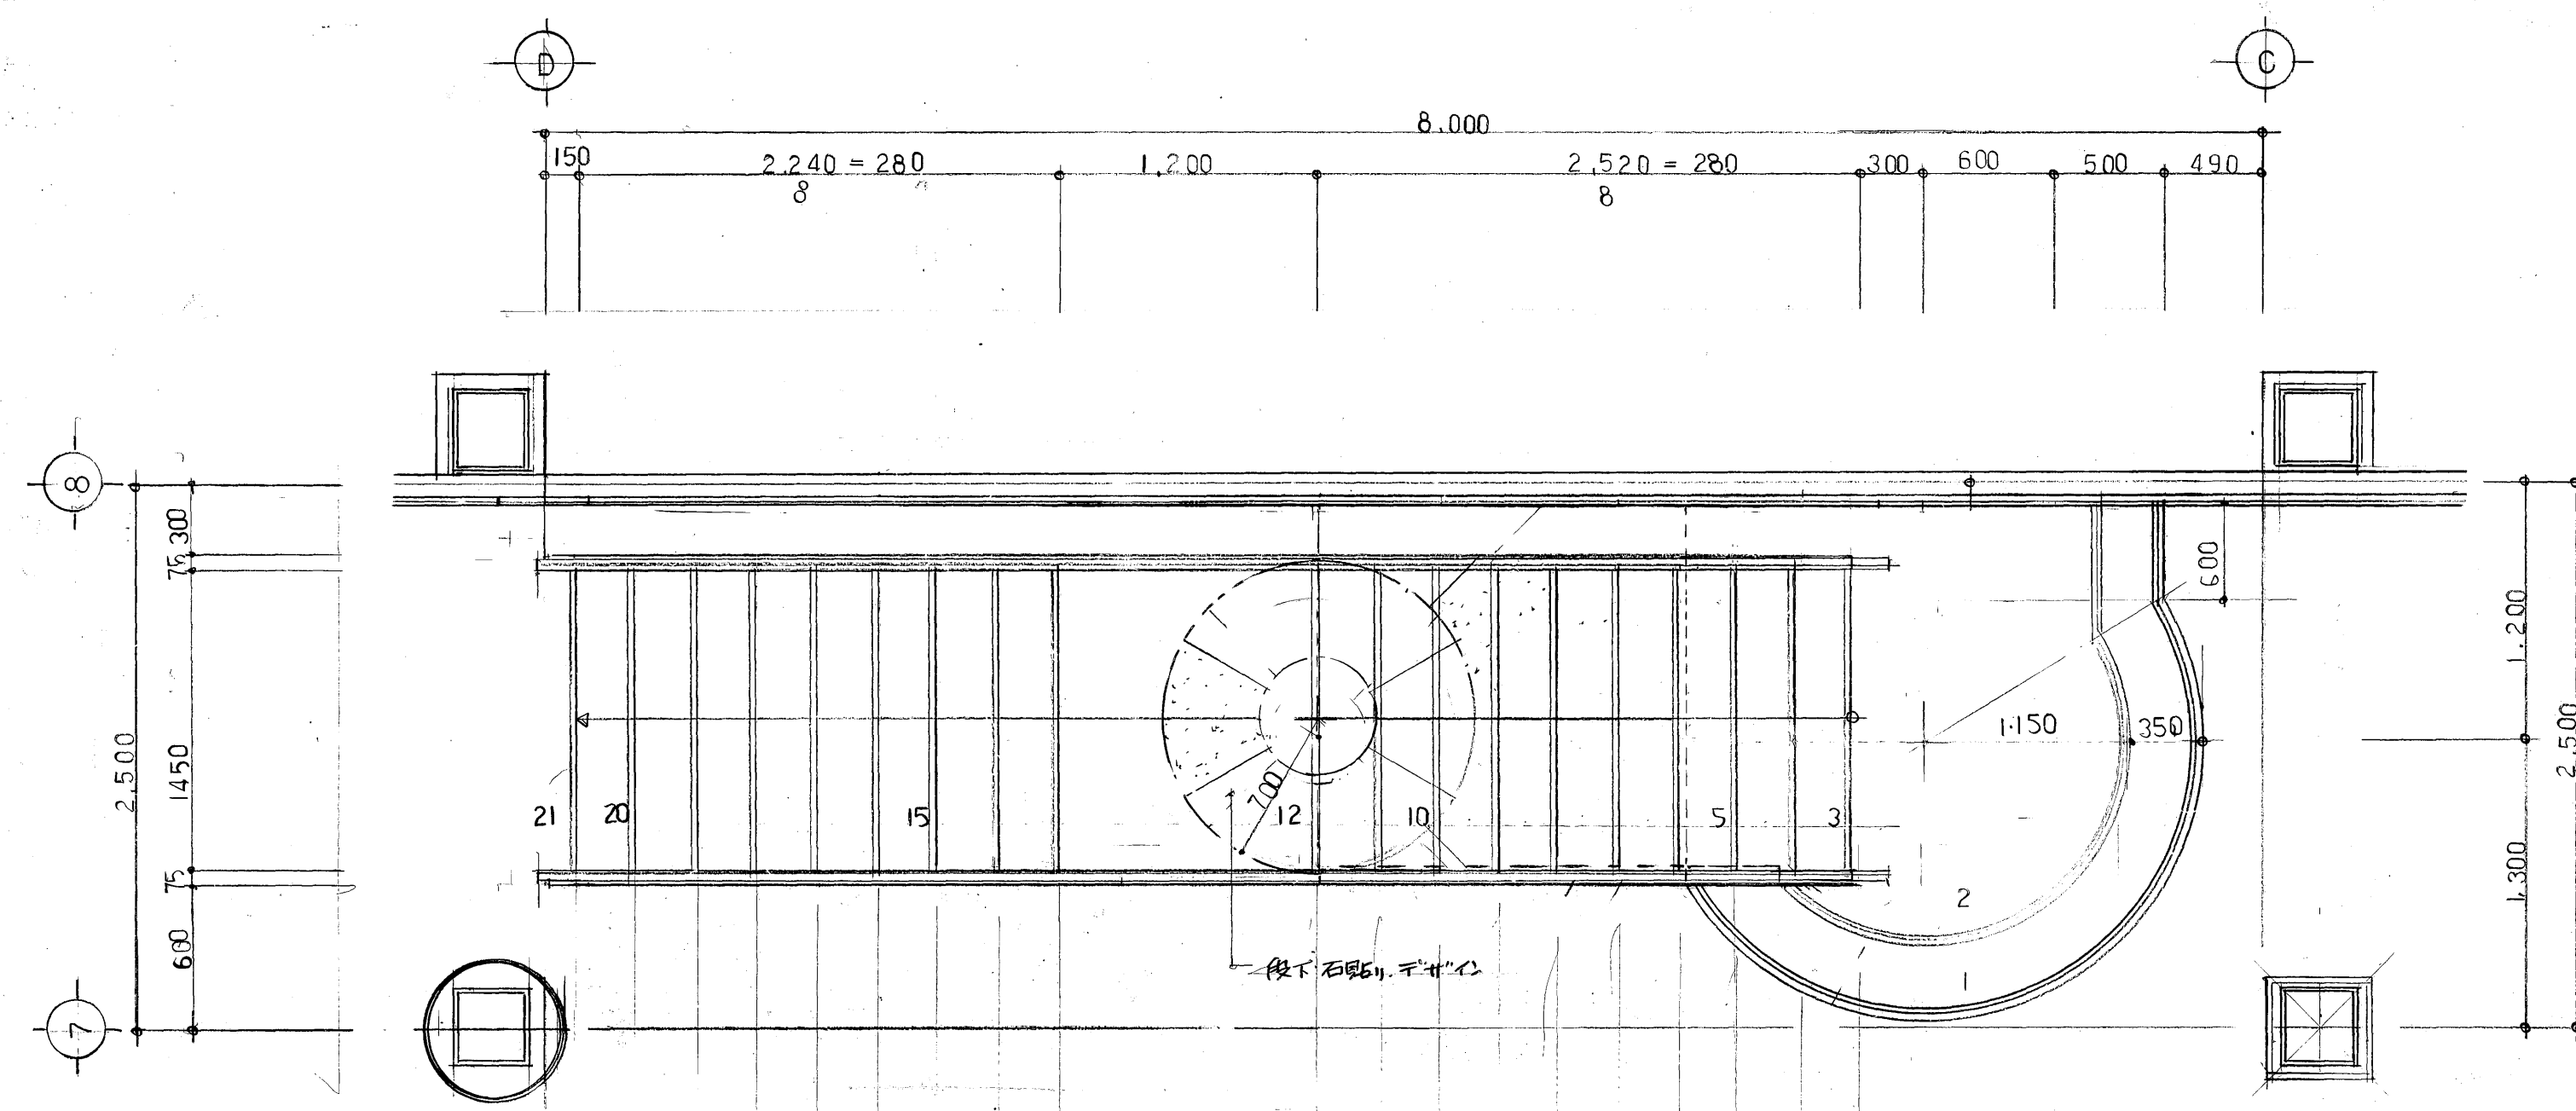

水-ル 階段詳細図 S=1/30








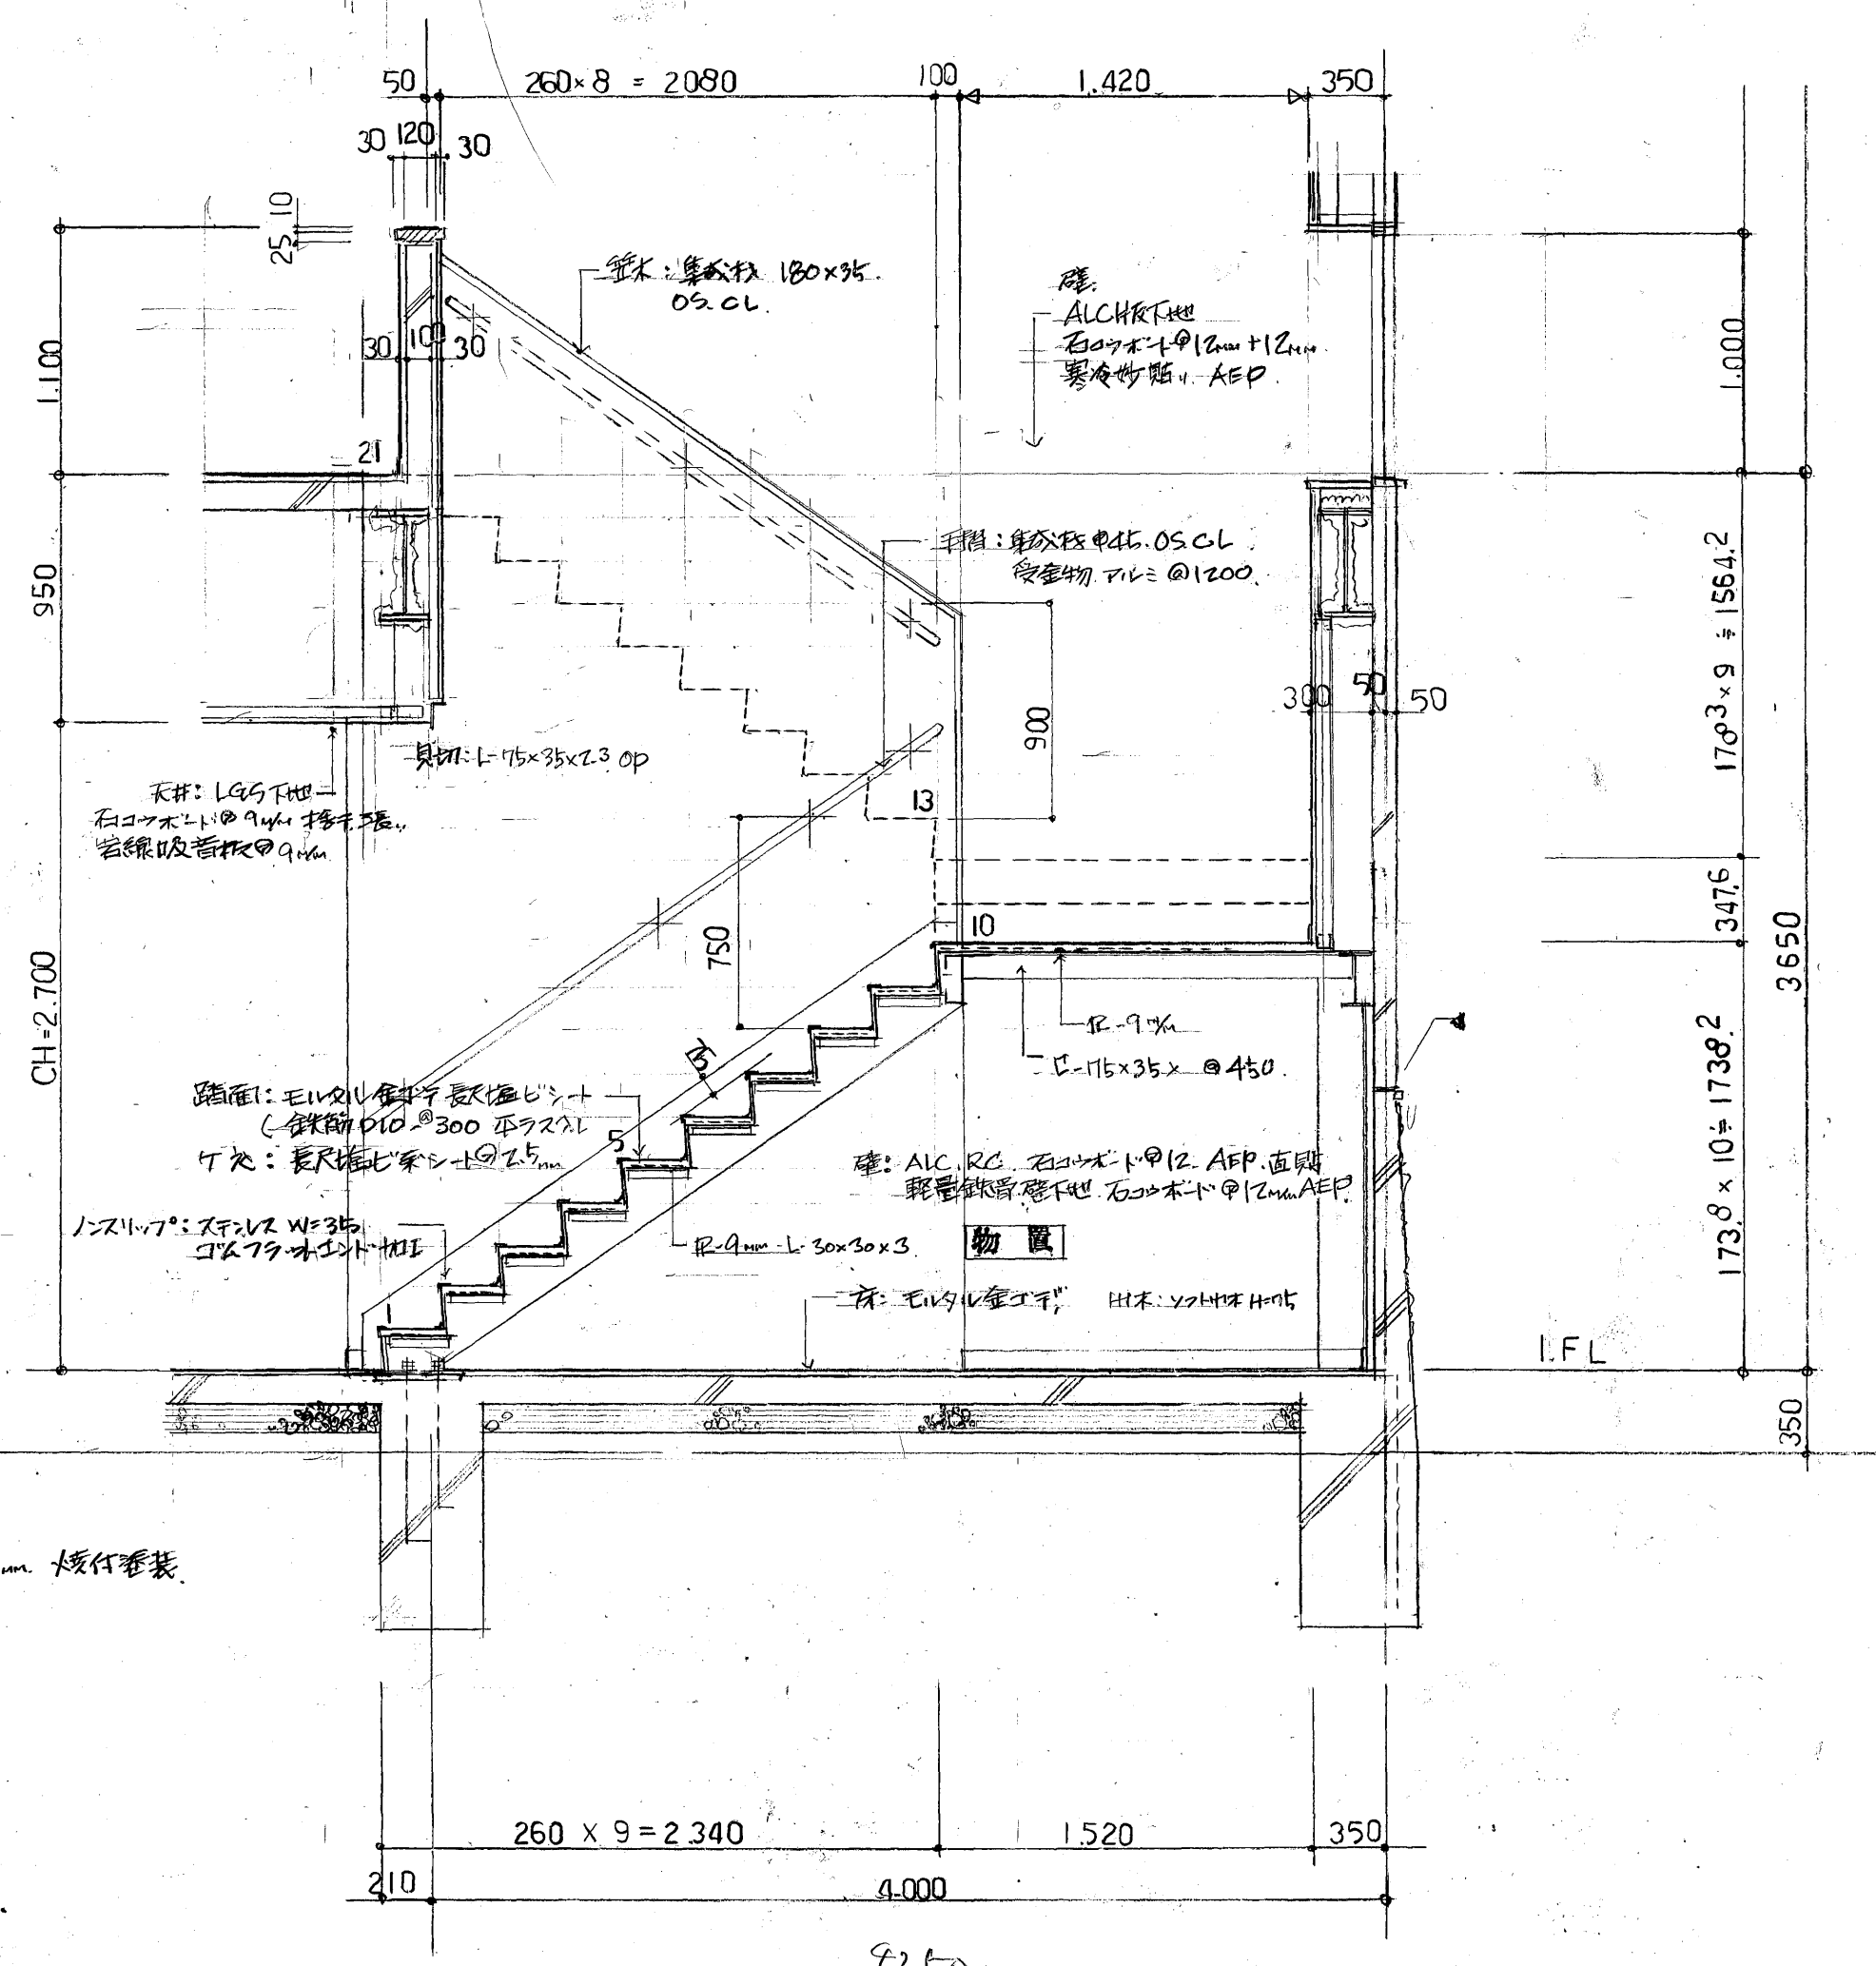


表 階段詳細図 S=1/30

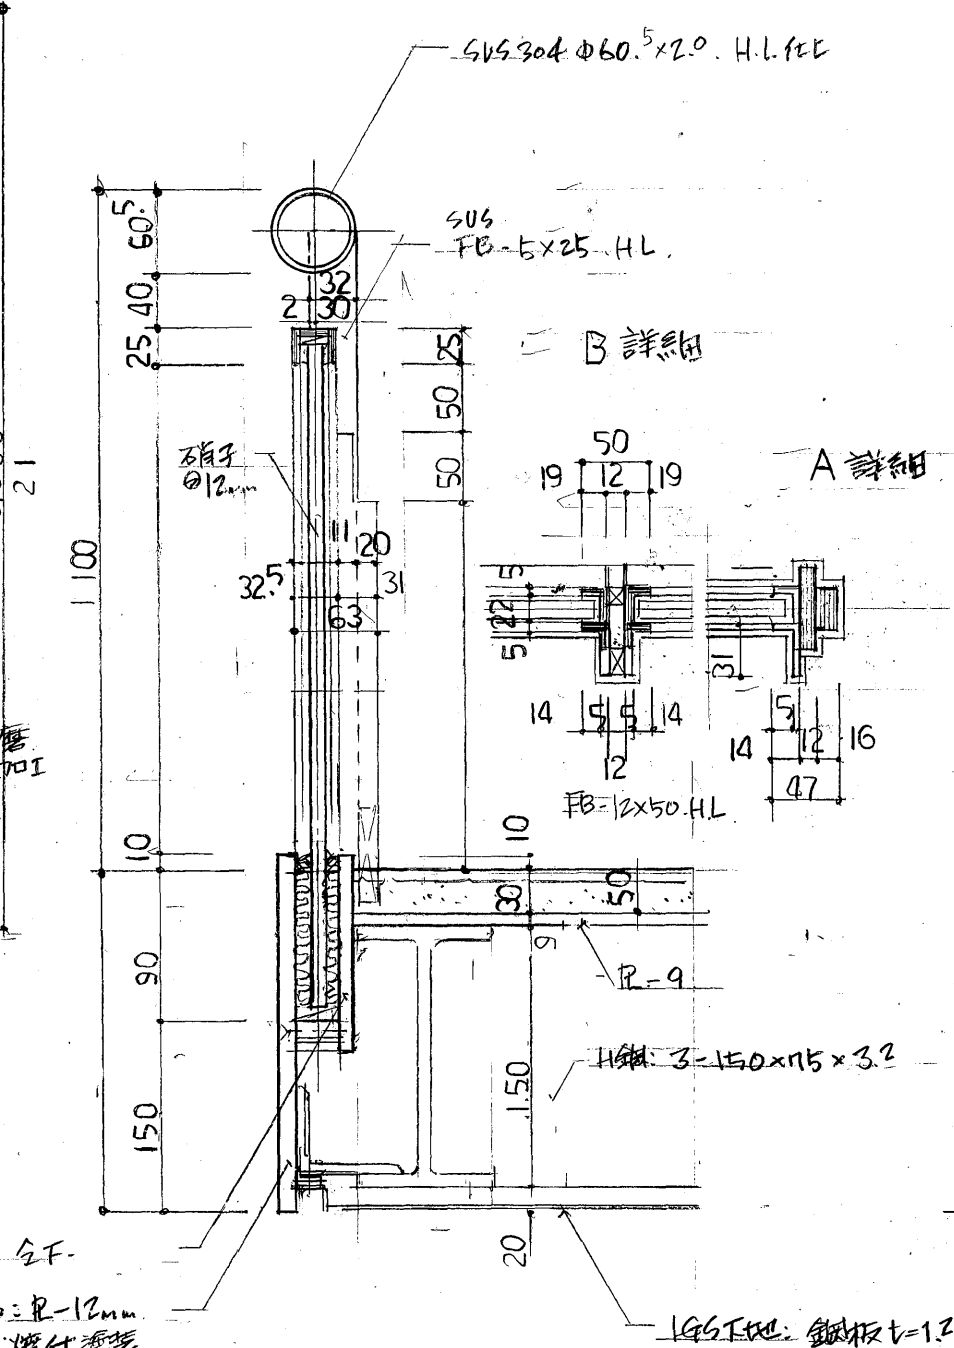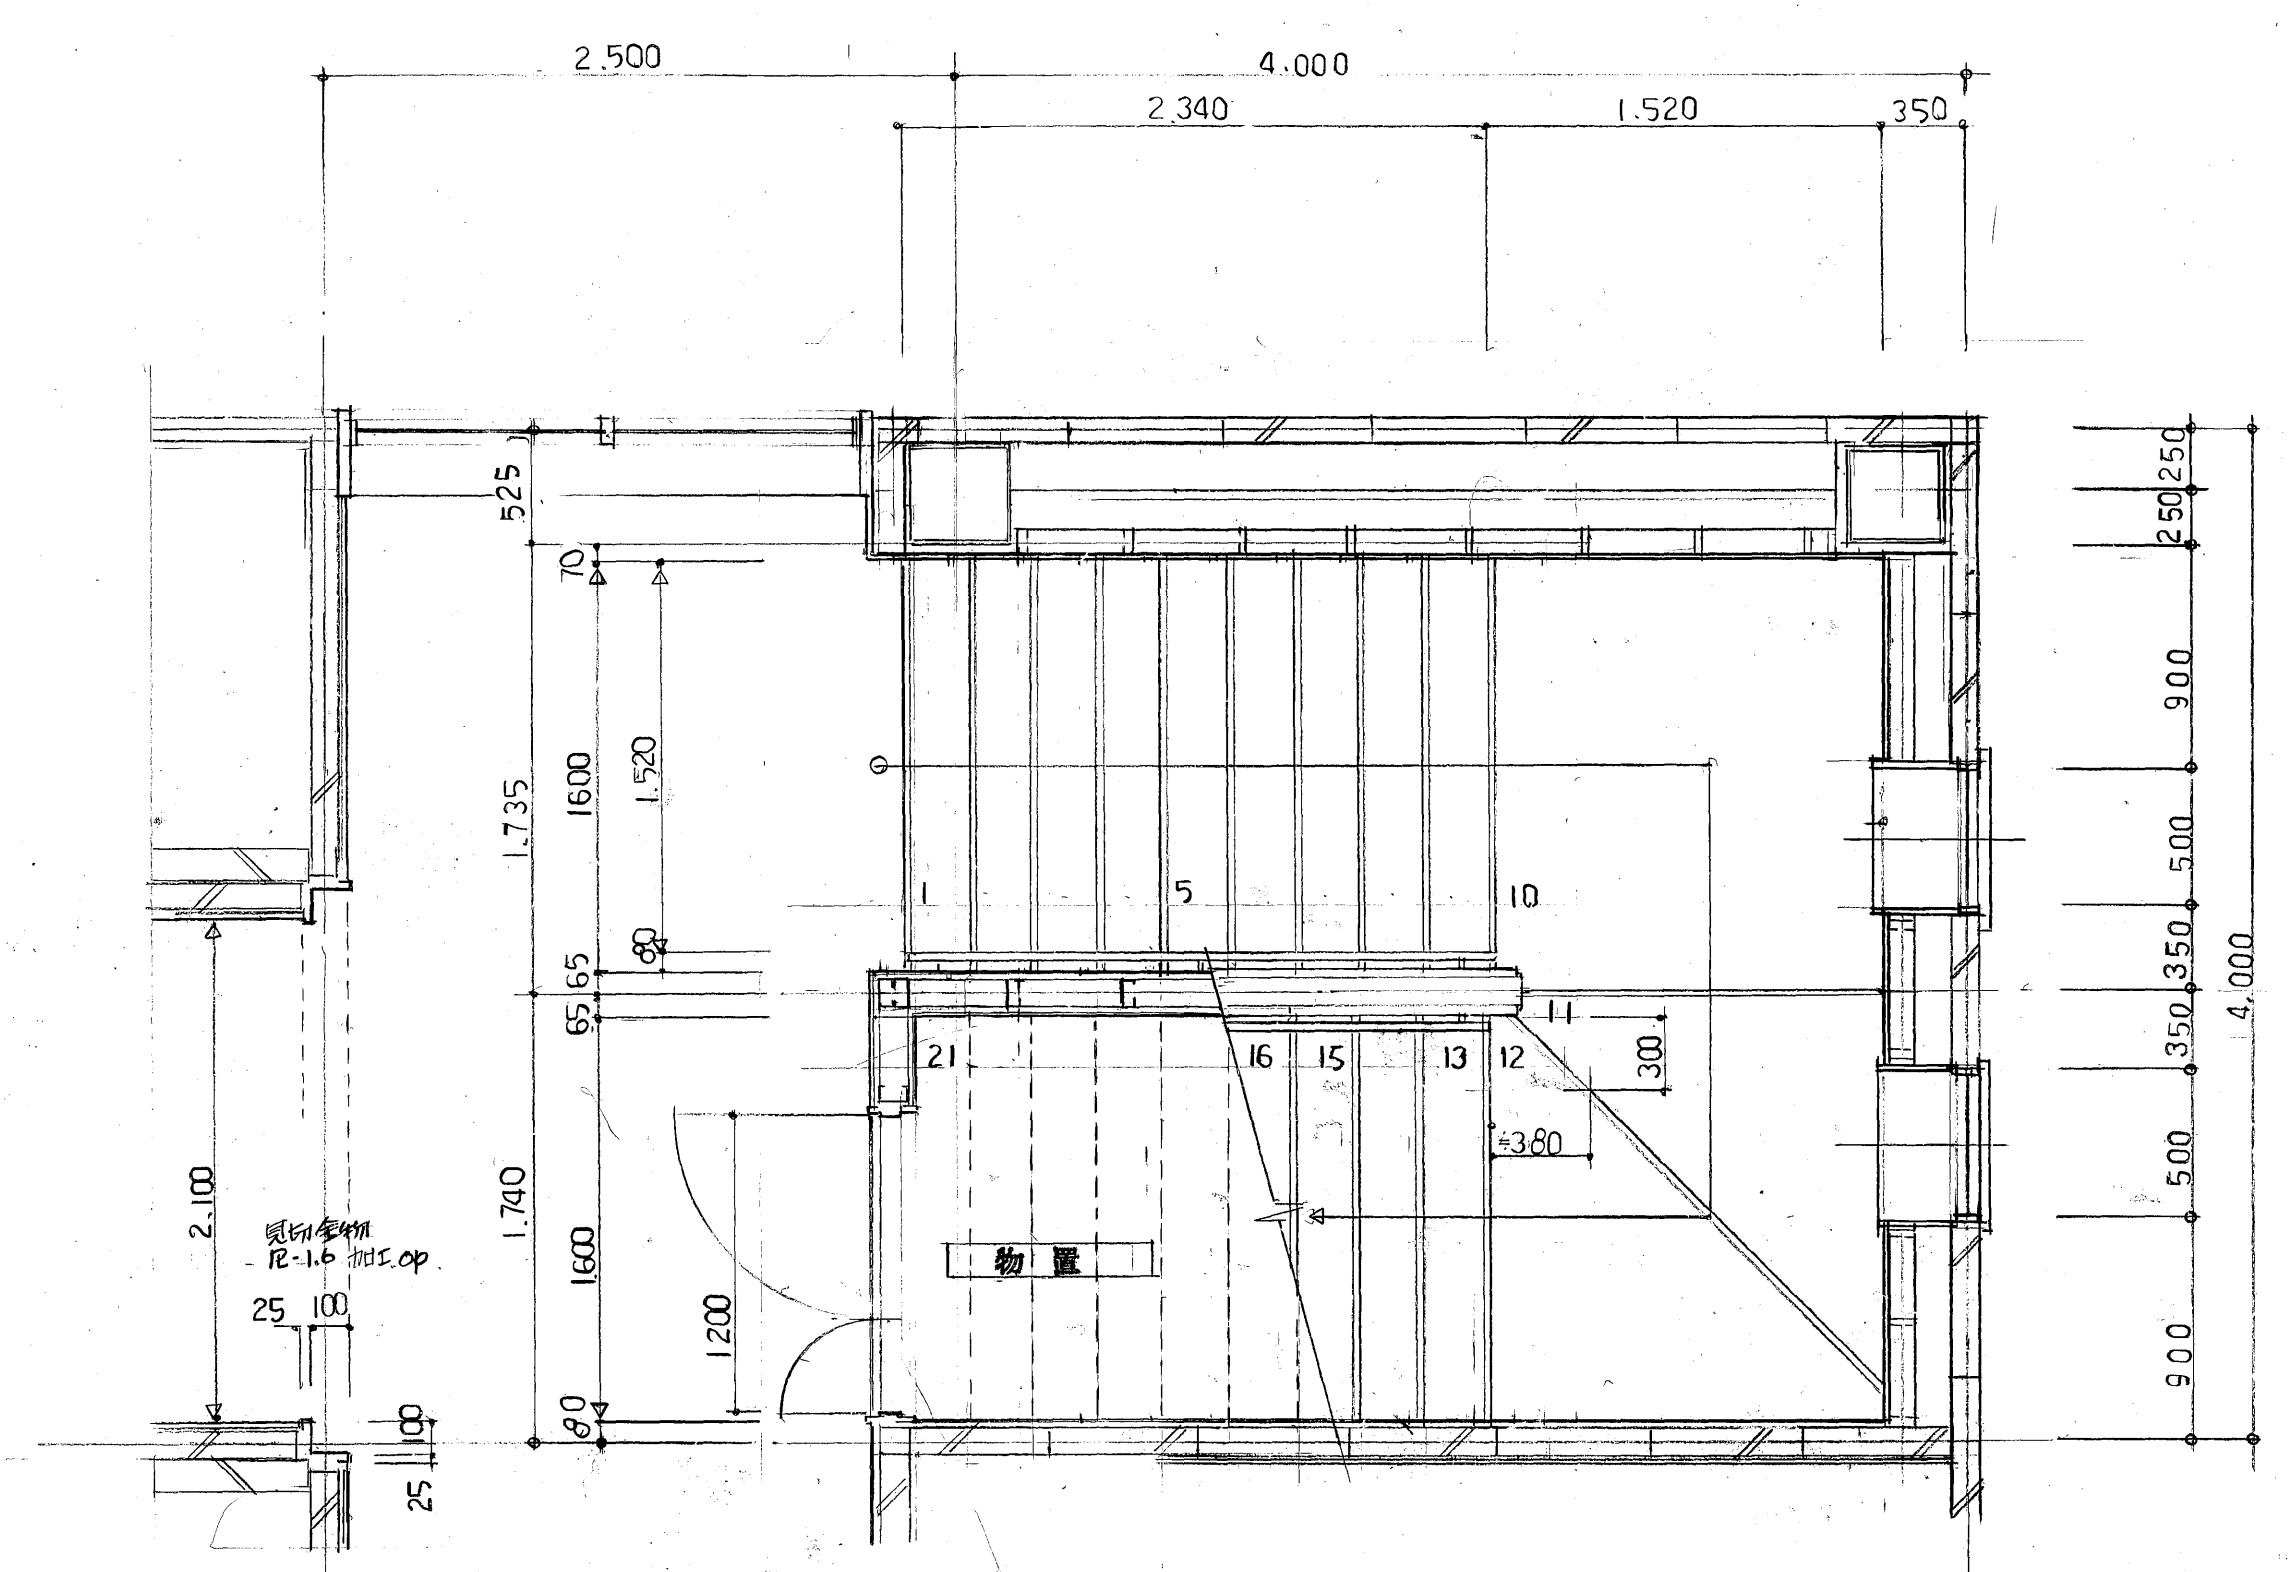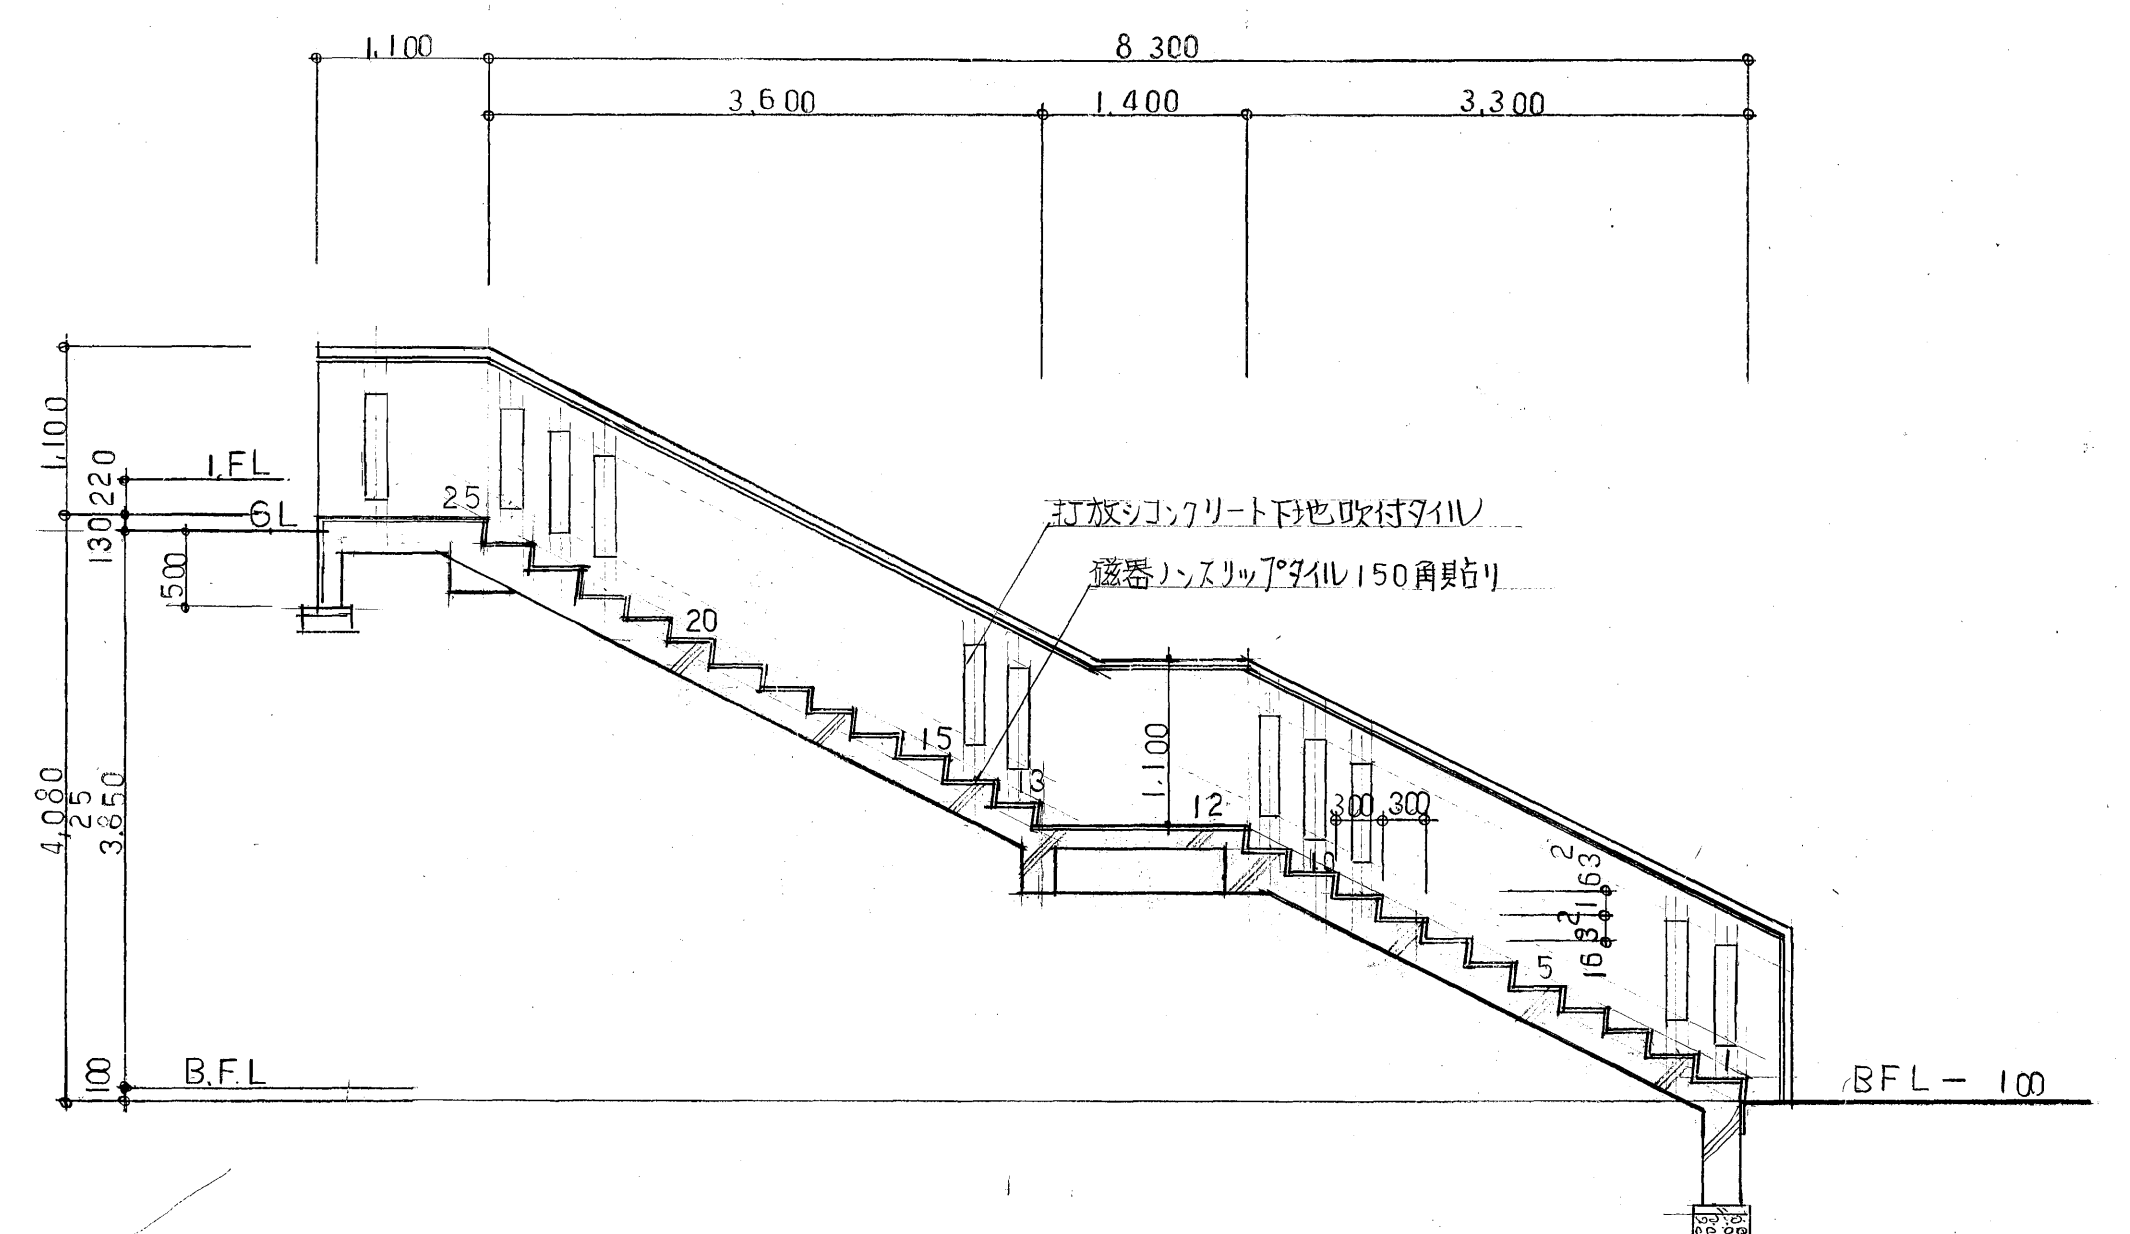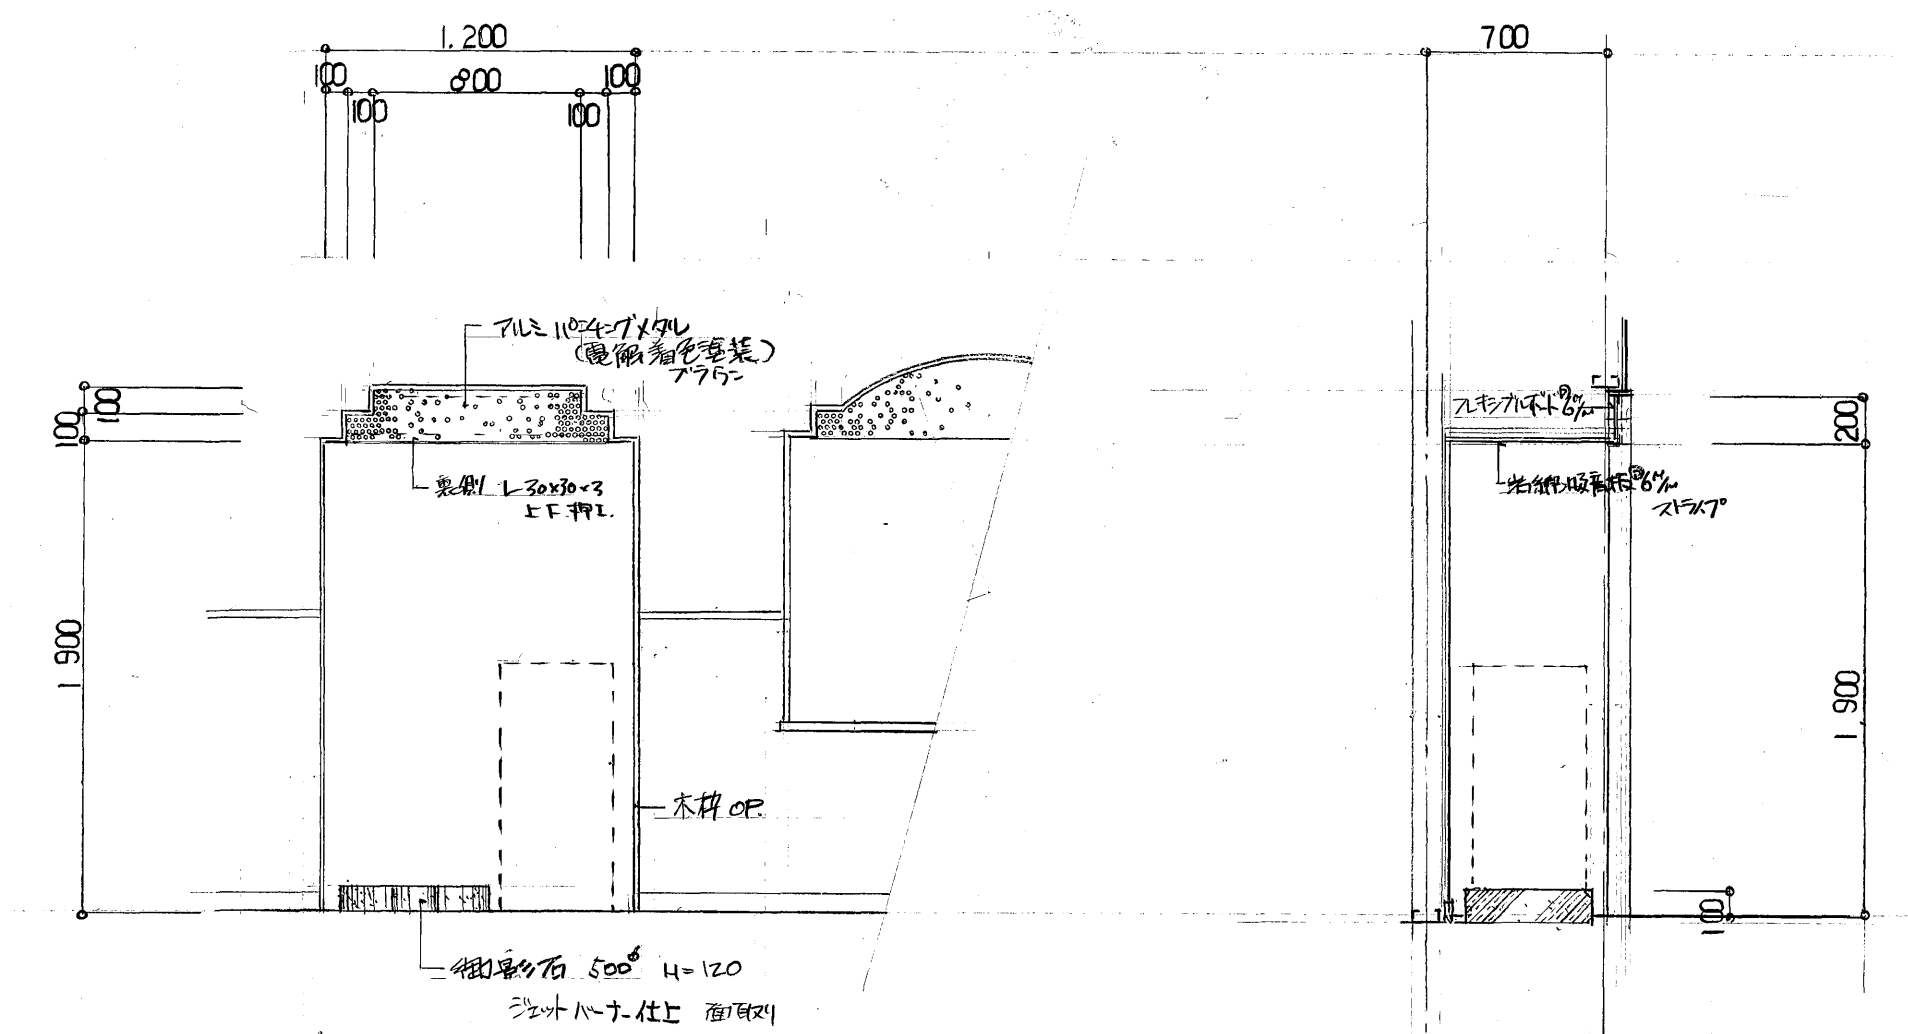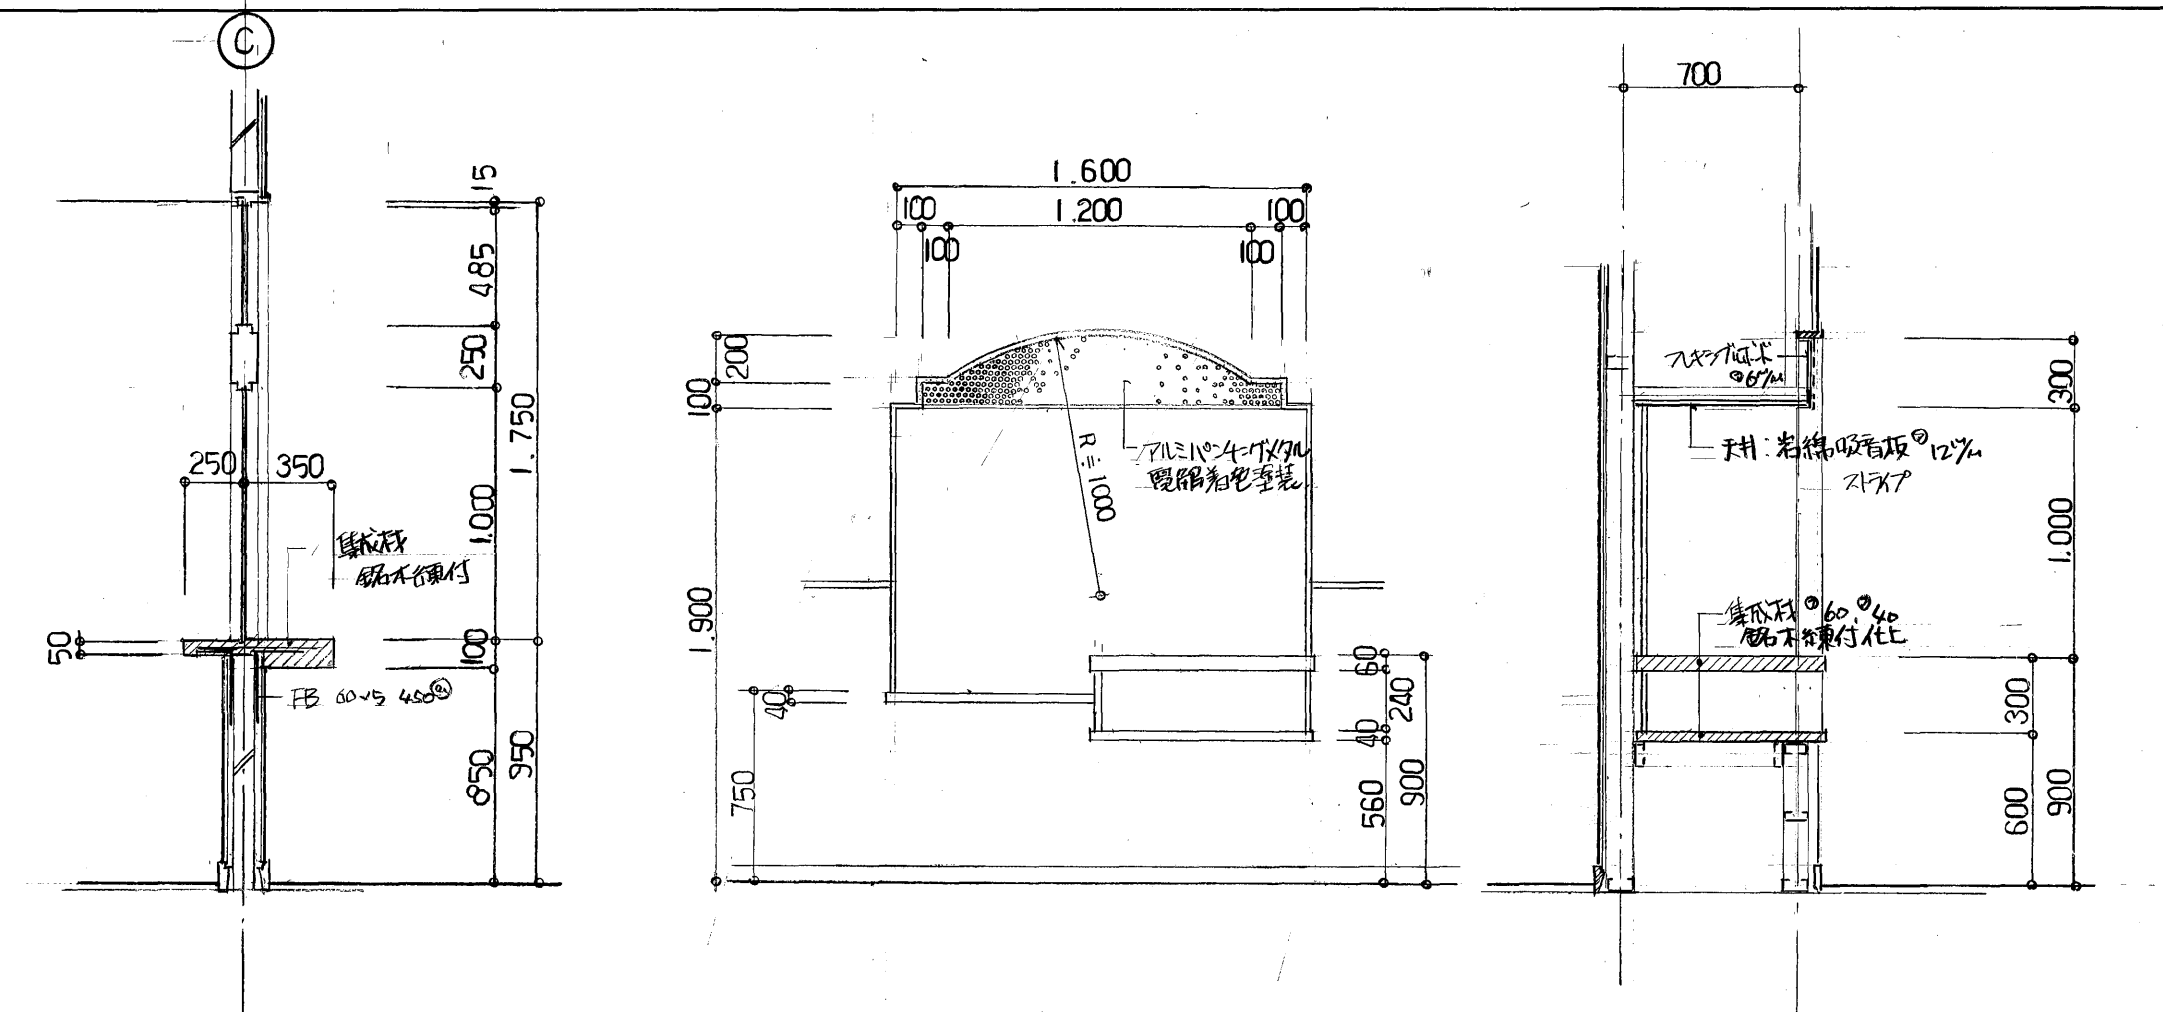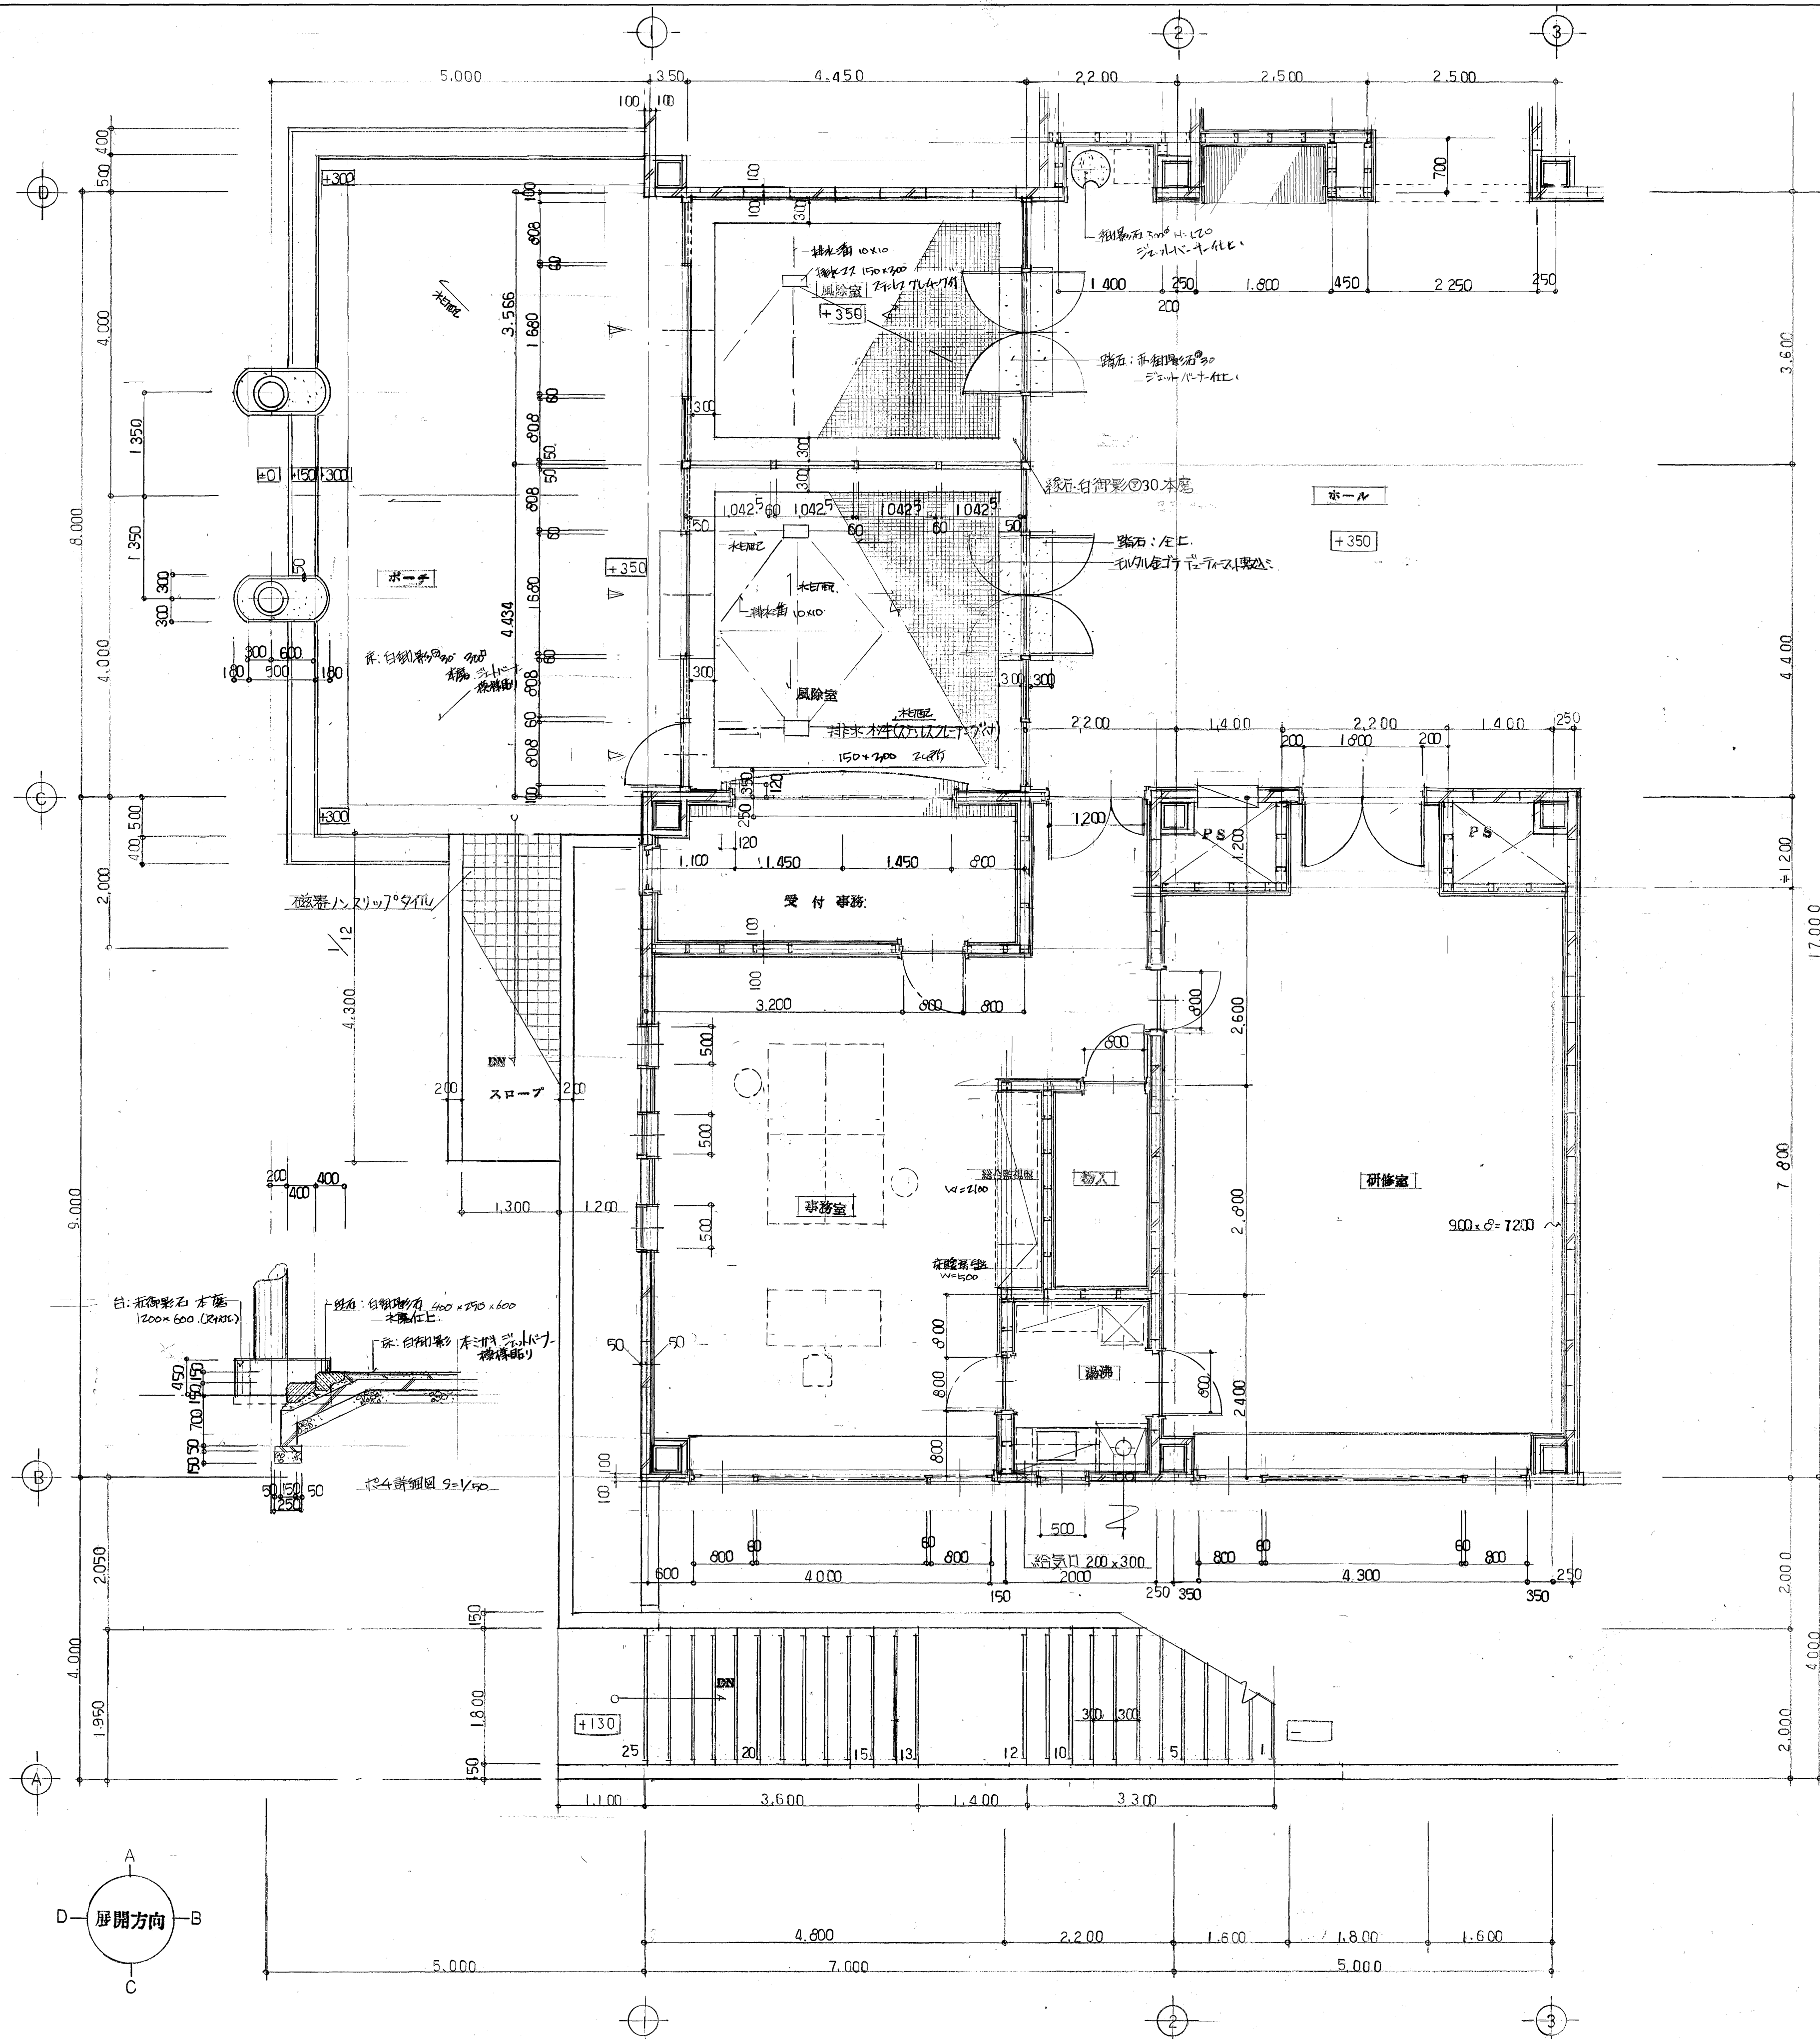

外 階段詳細図 S=1/50

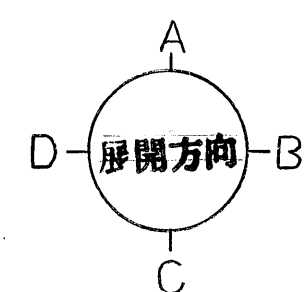

株式会社

株式会社

所 長	
-----	--

担 当

作 图

尺


尺
 $s=1/30$




工 事 名 (仮称)なるさわクリエーションパーク建設 第Ⅱ期工事
建築工事



図面名 便所 洗面 平面 詳細図





No.
D-23

23


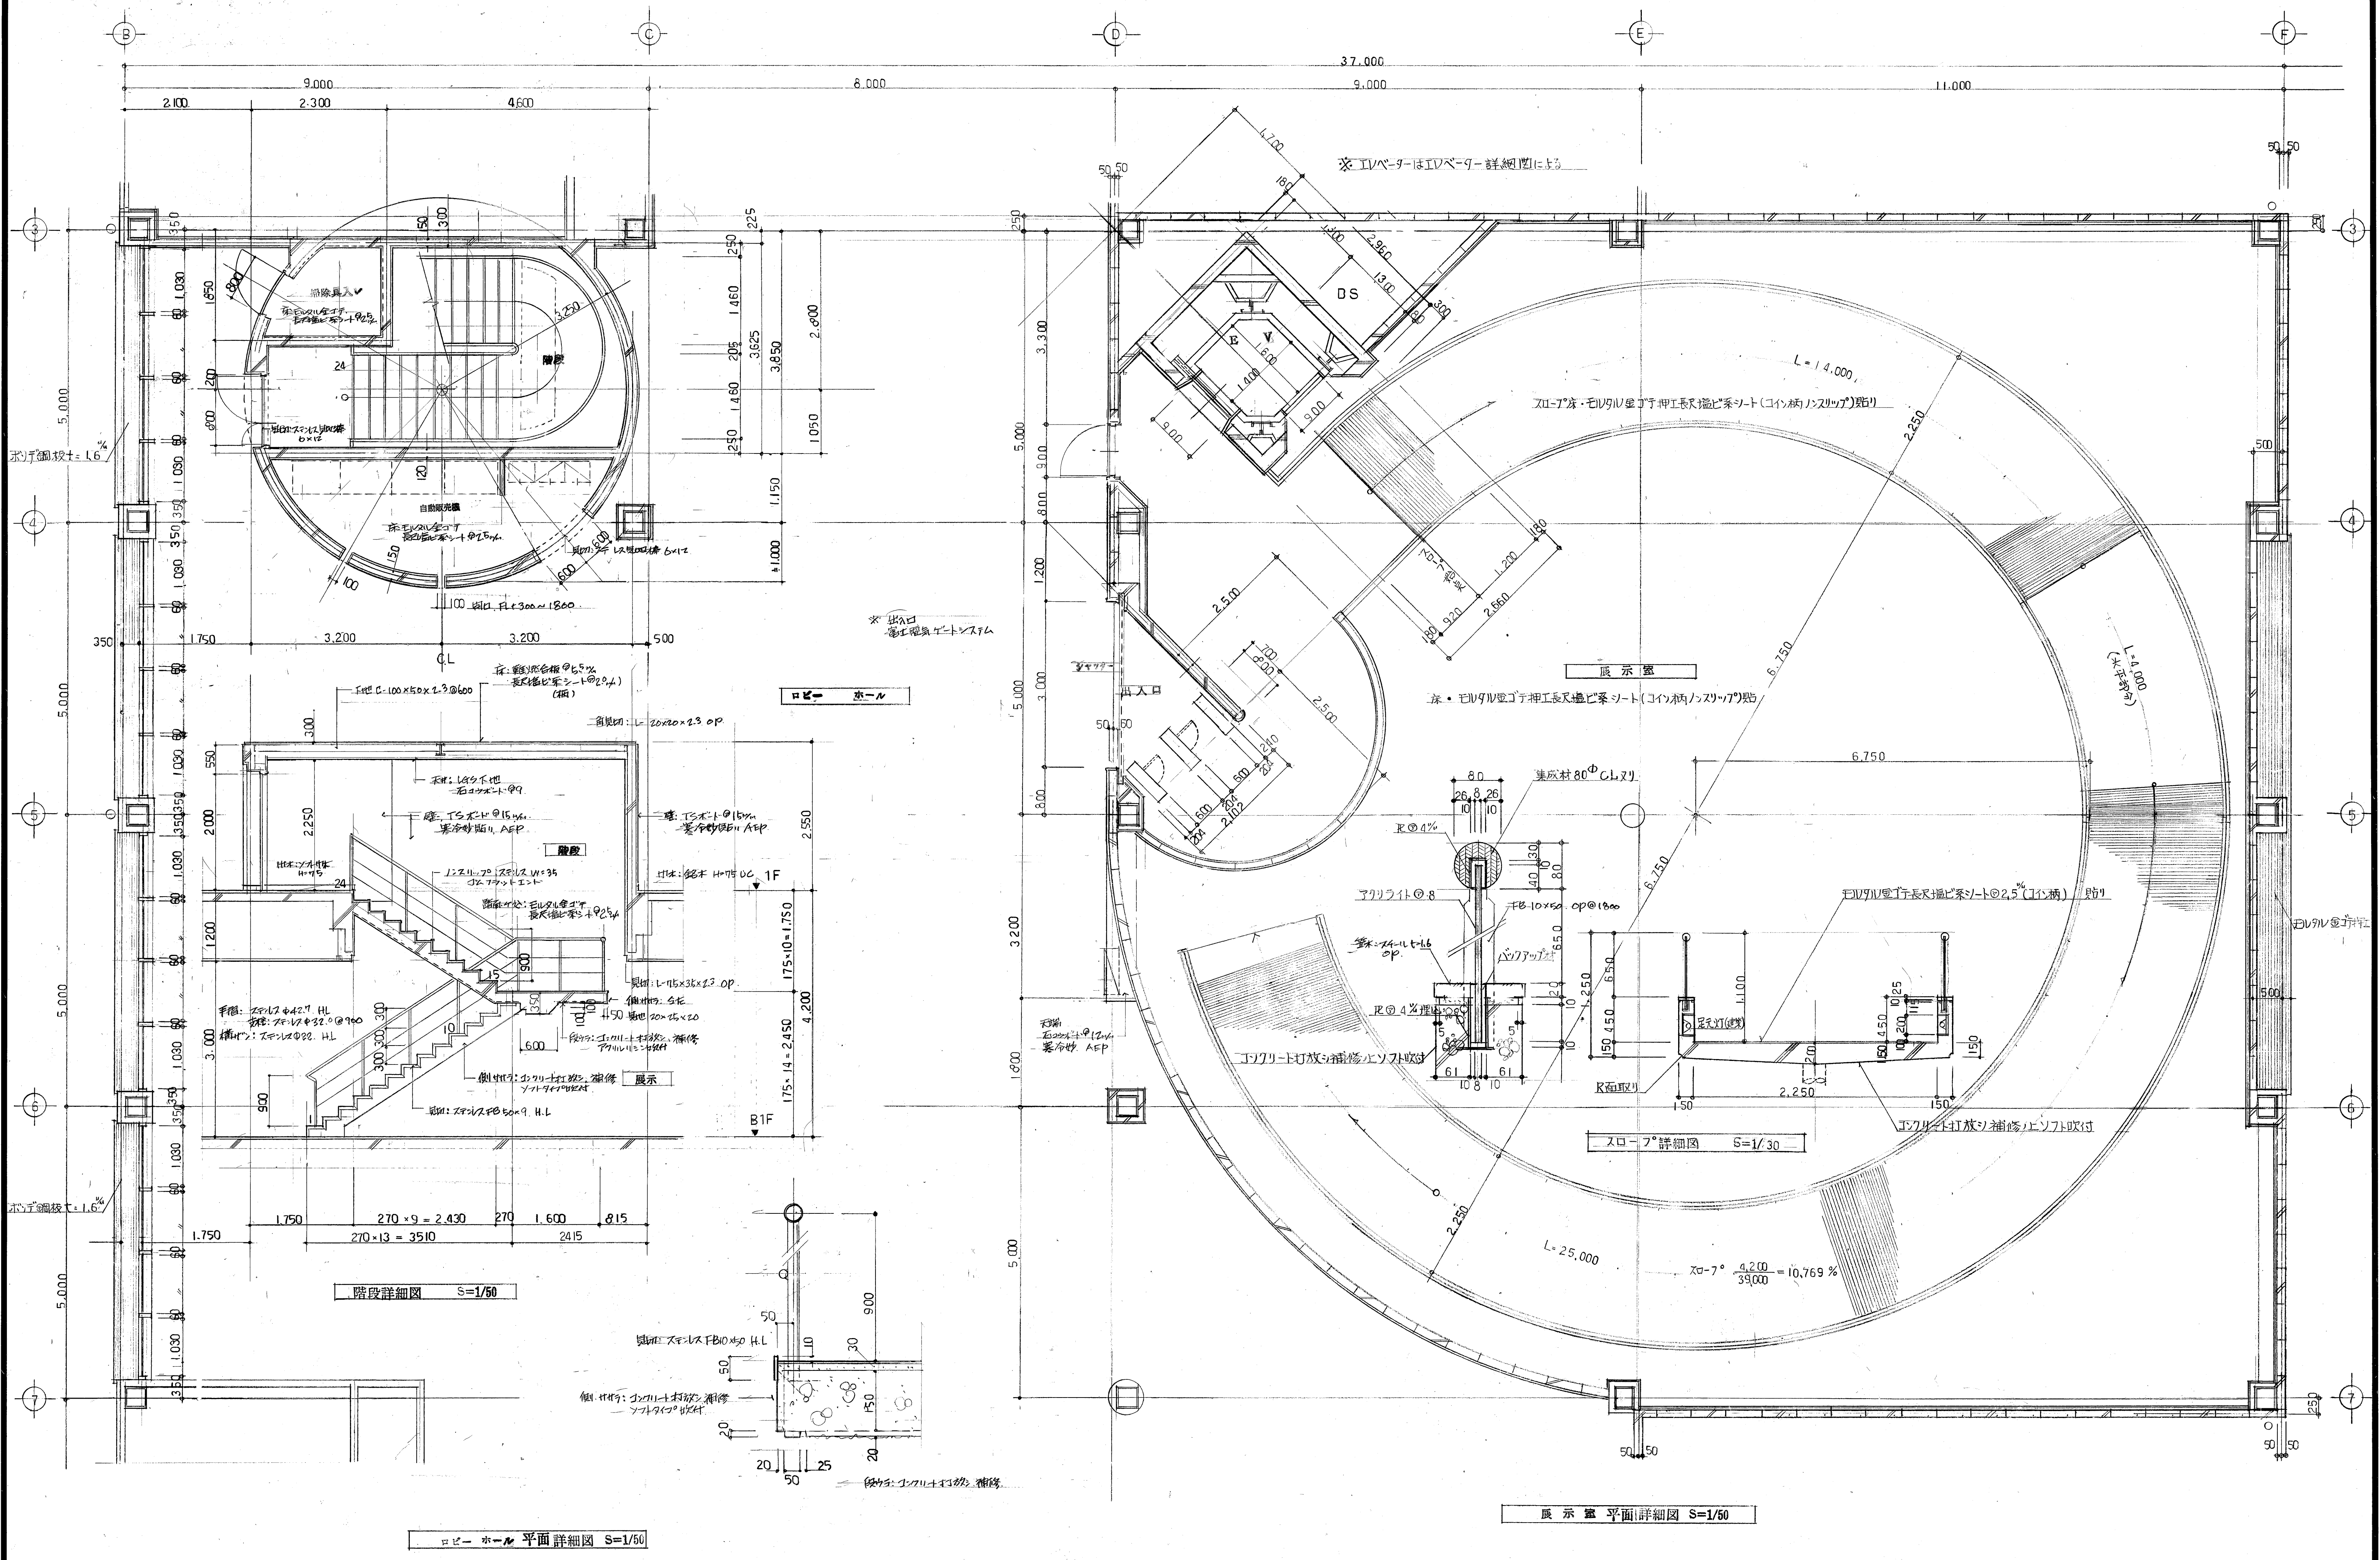


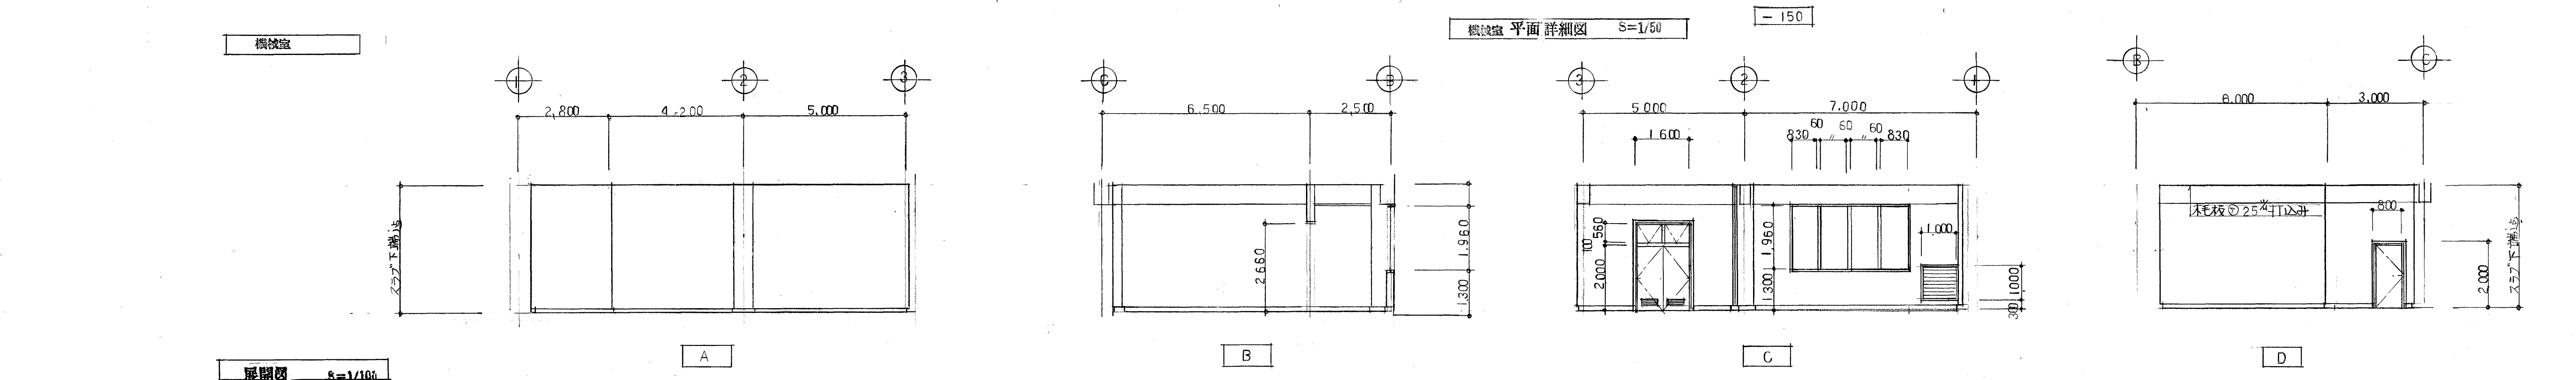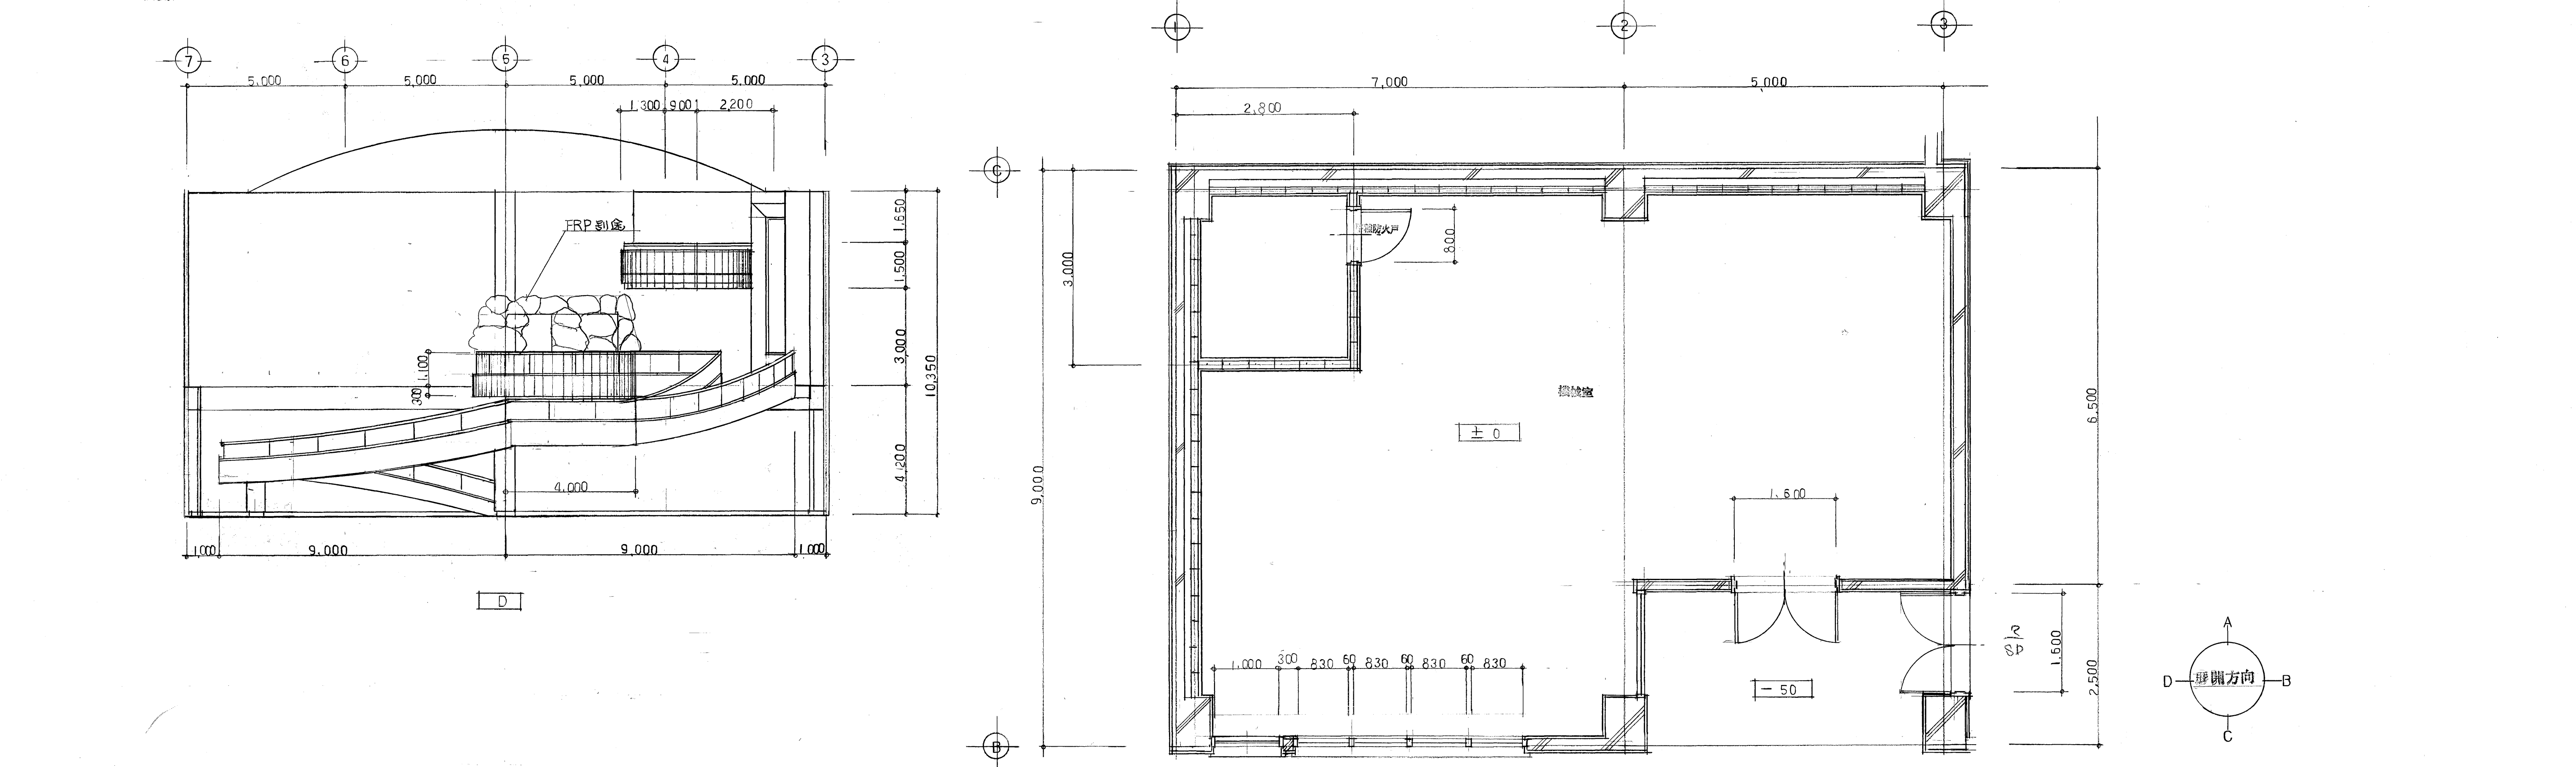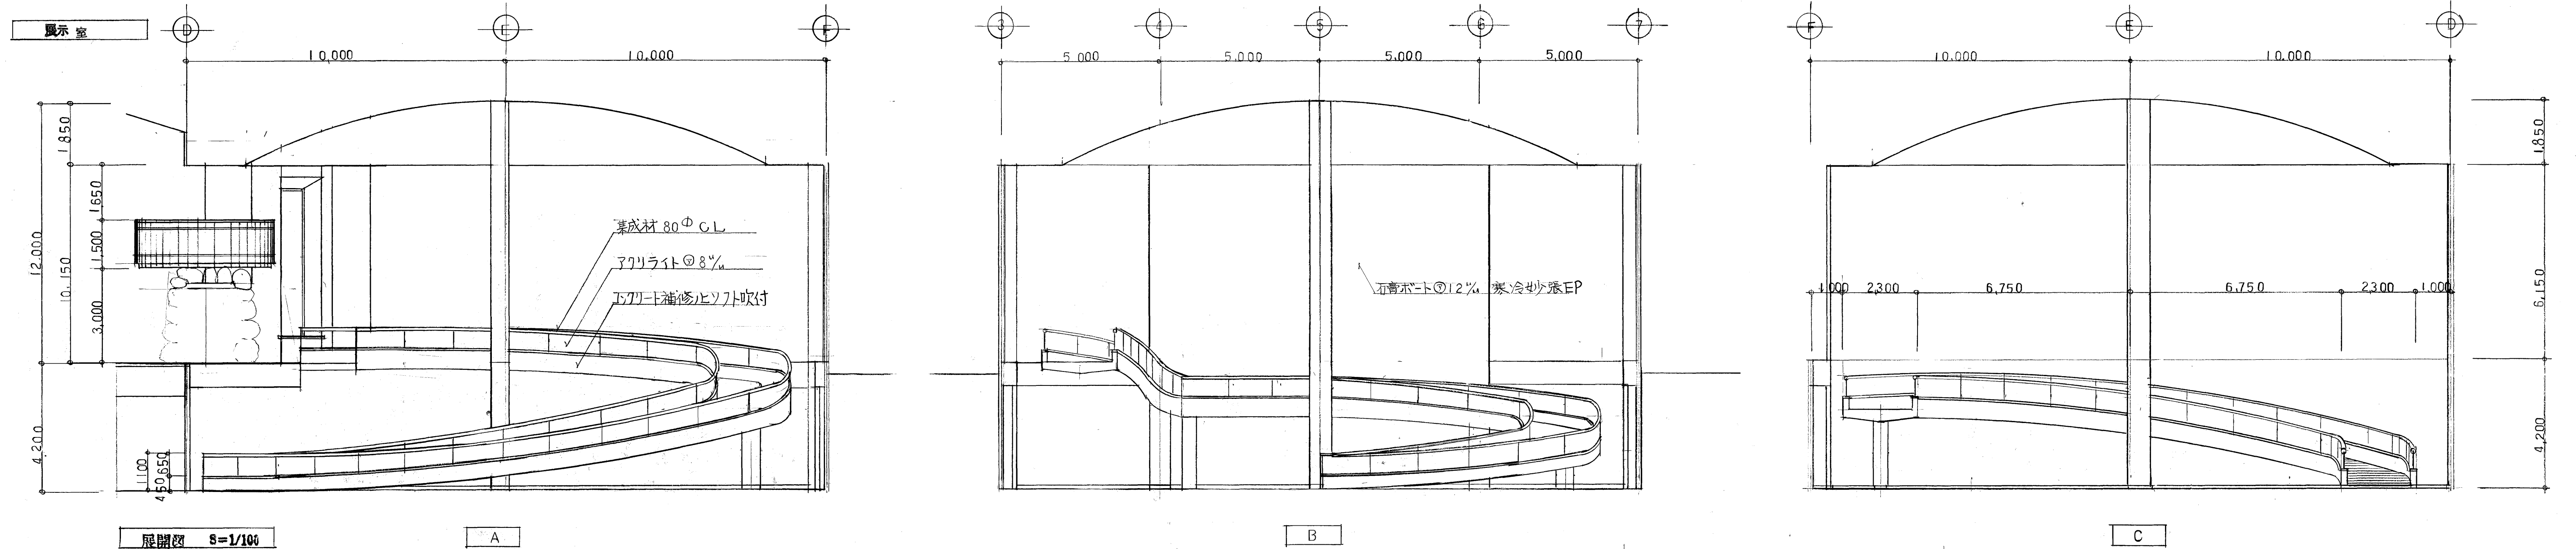

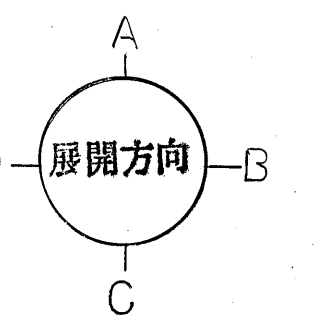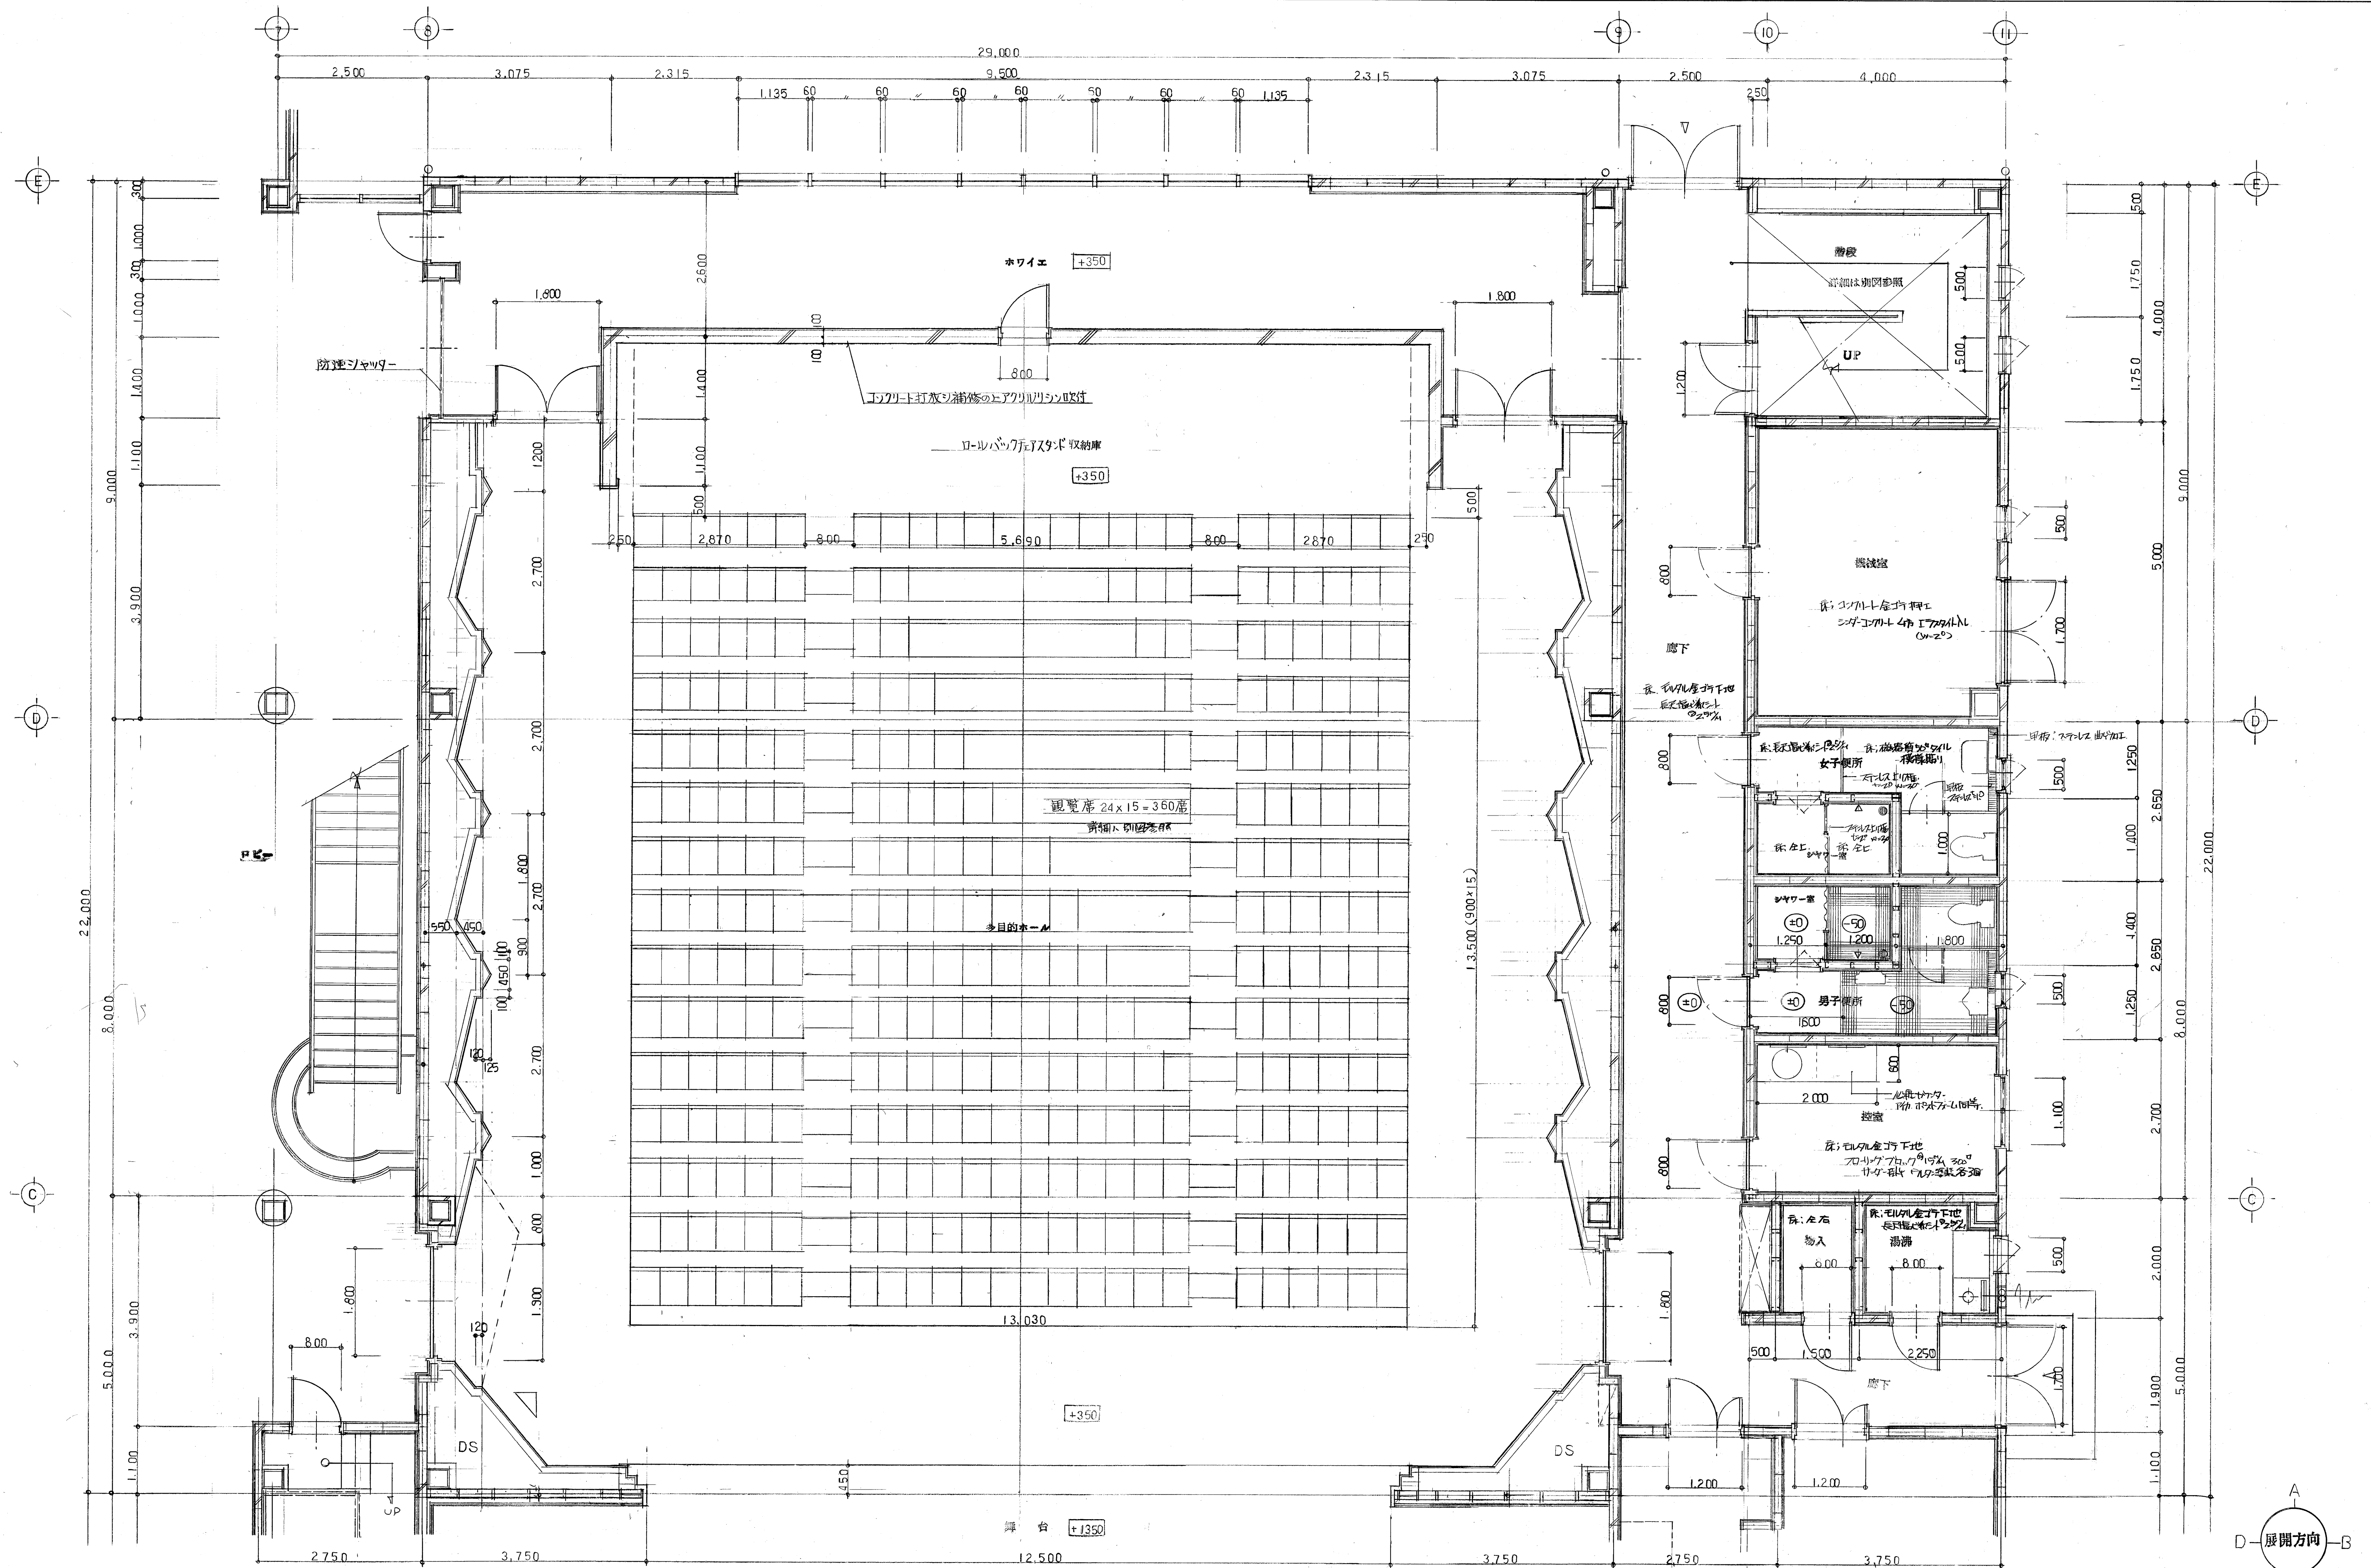

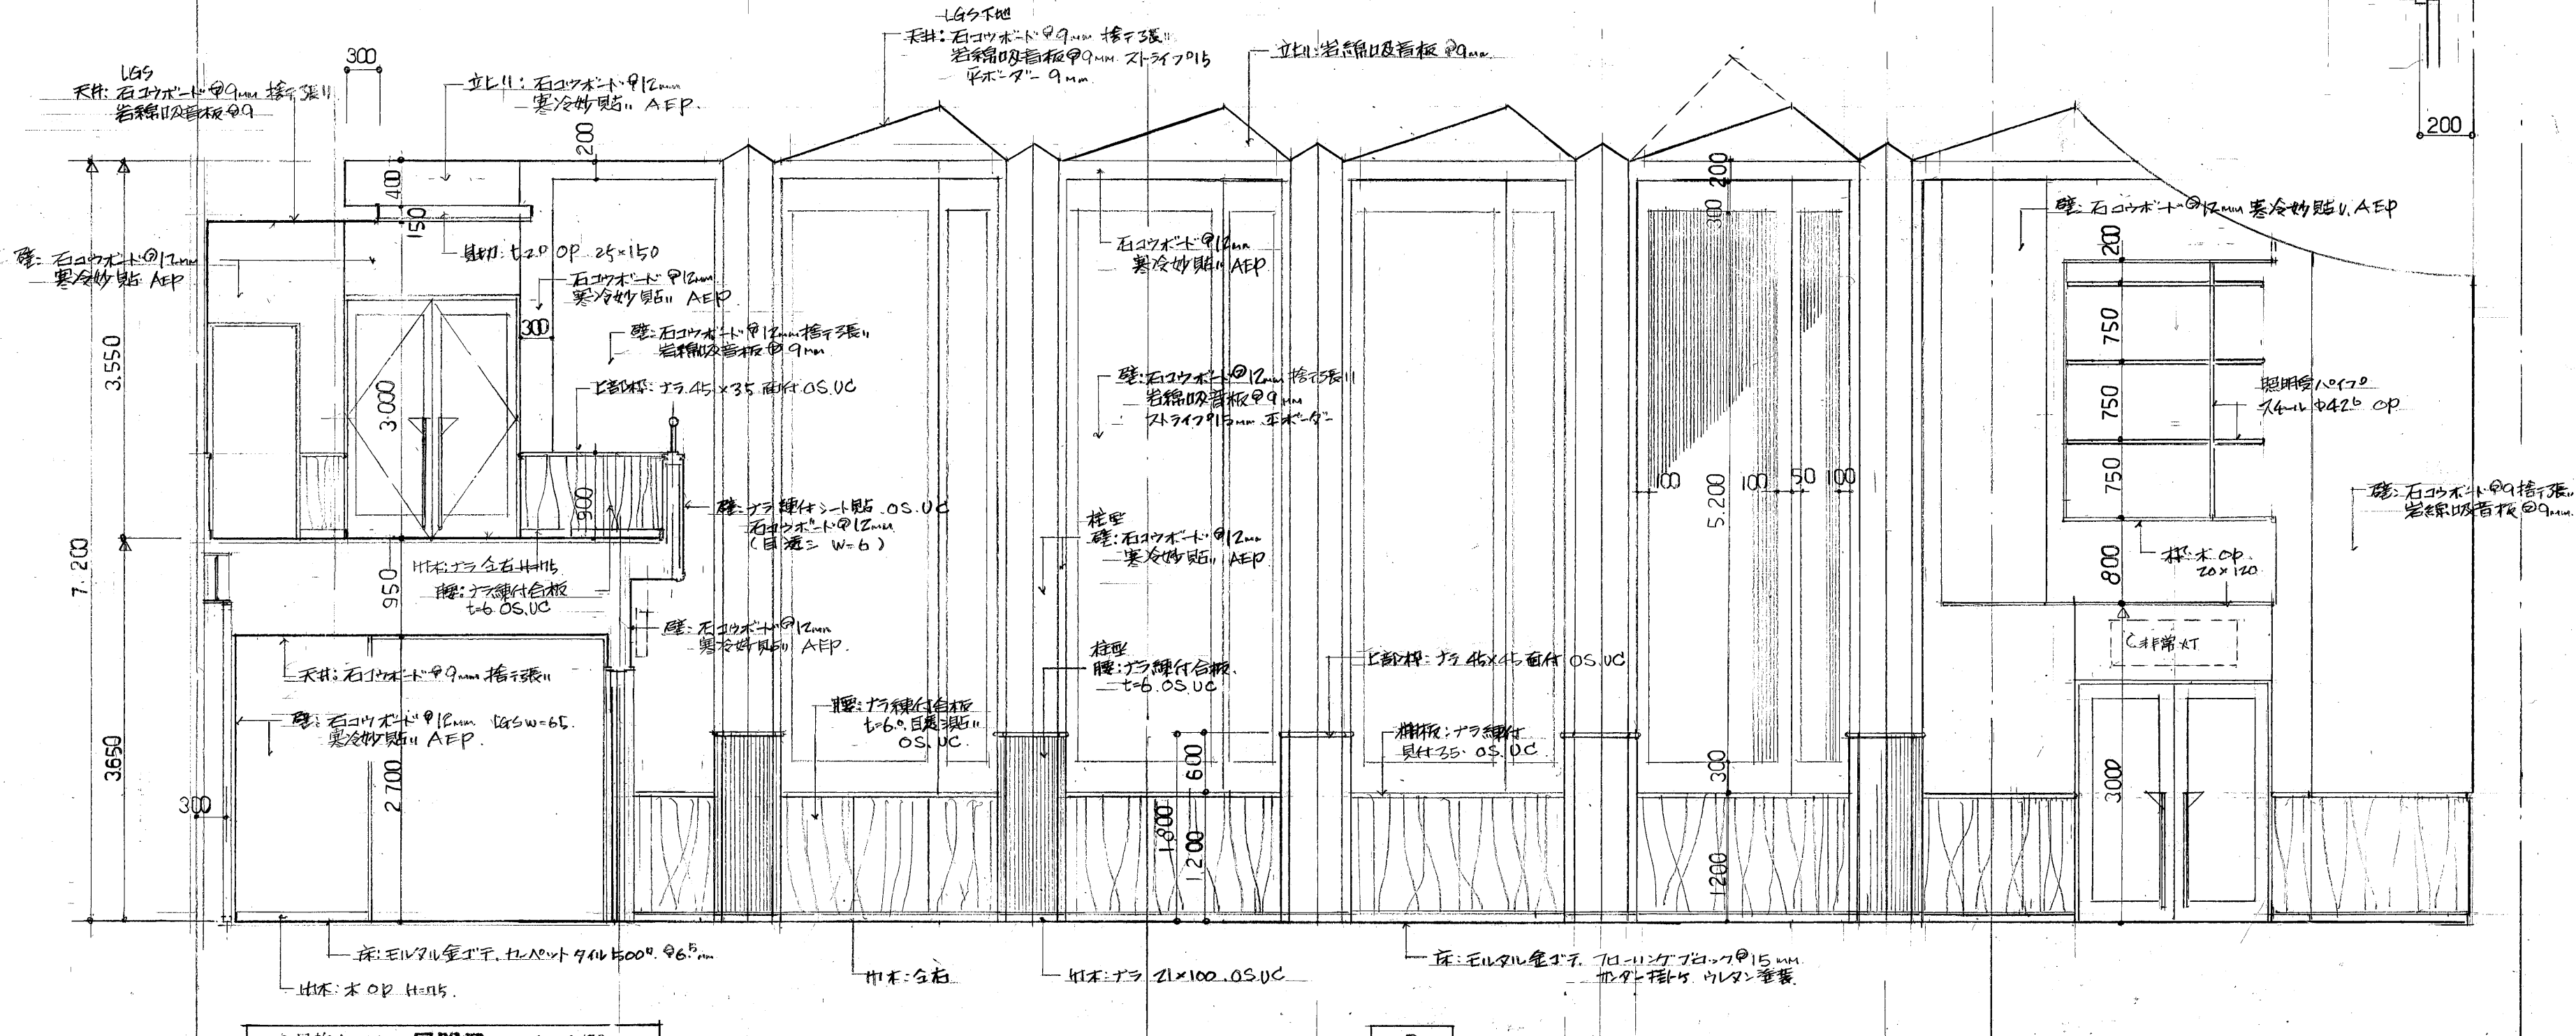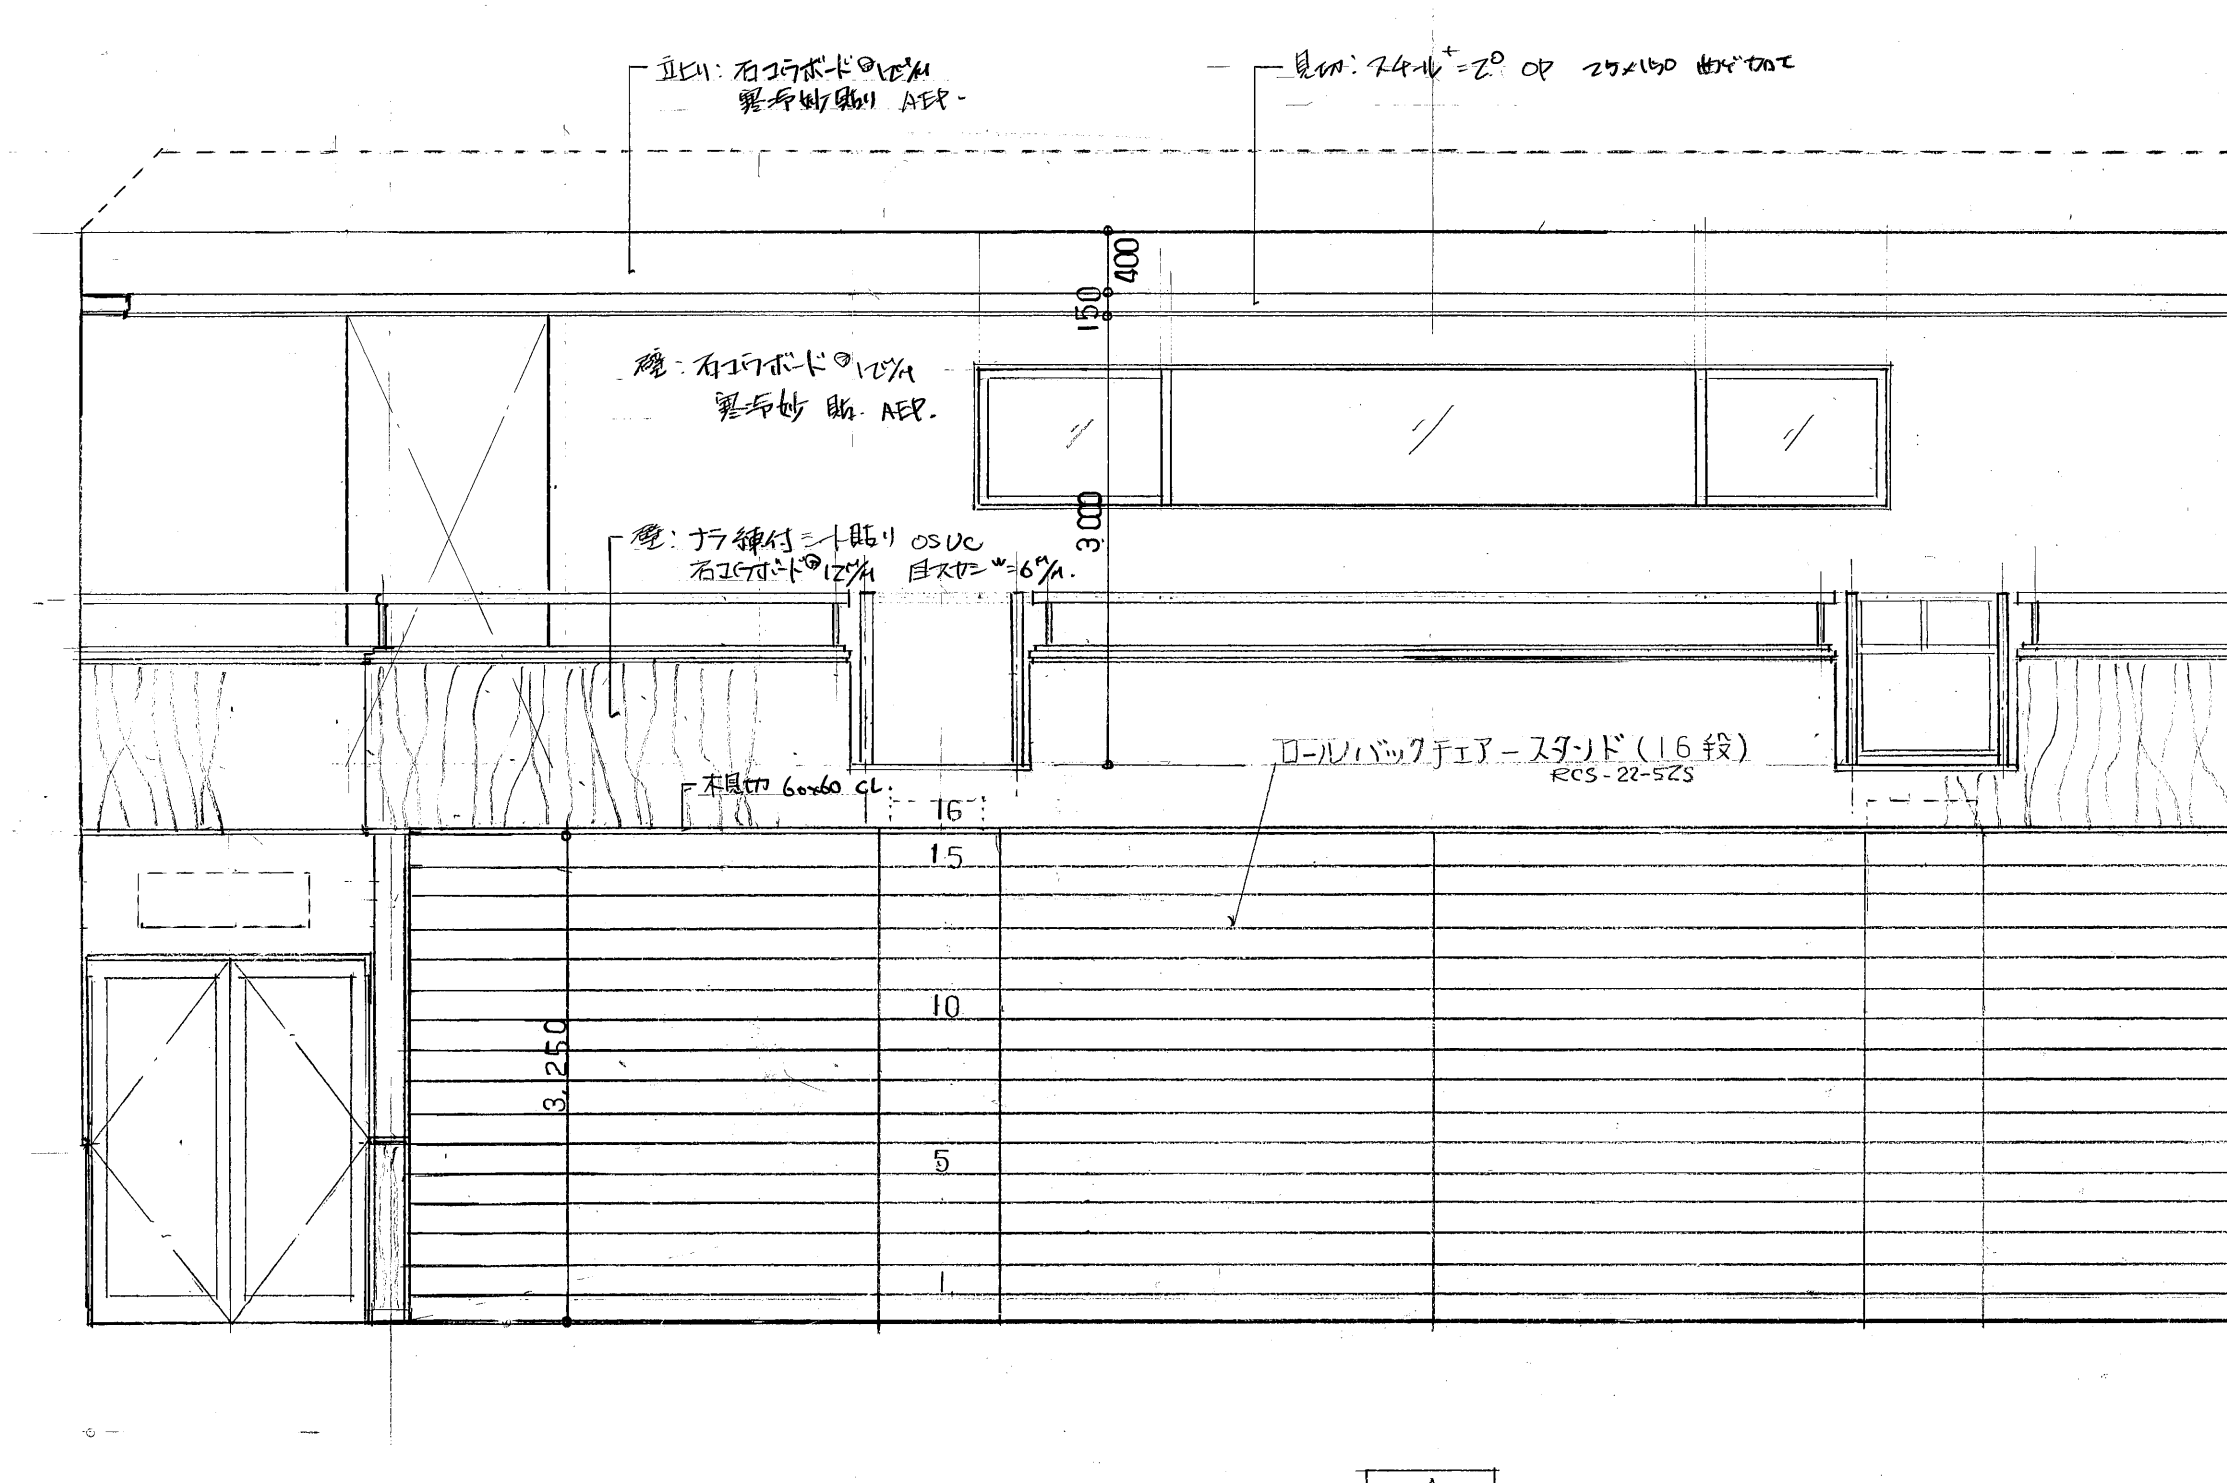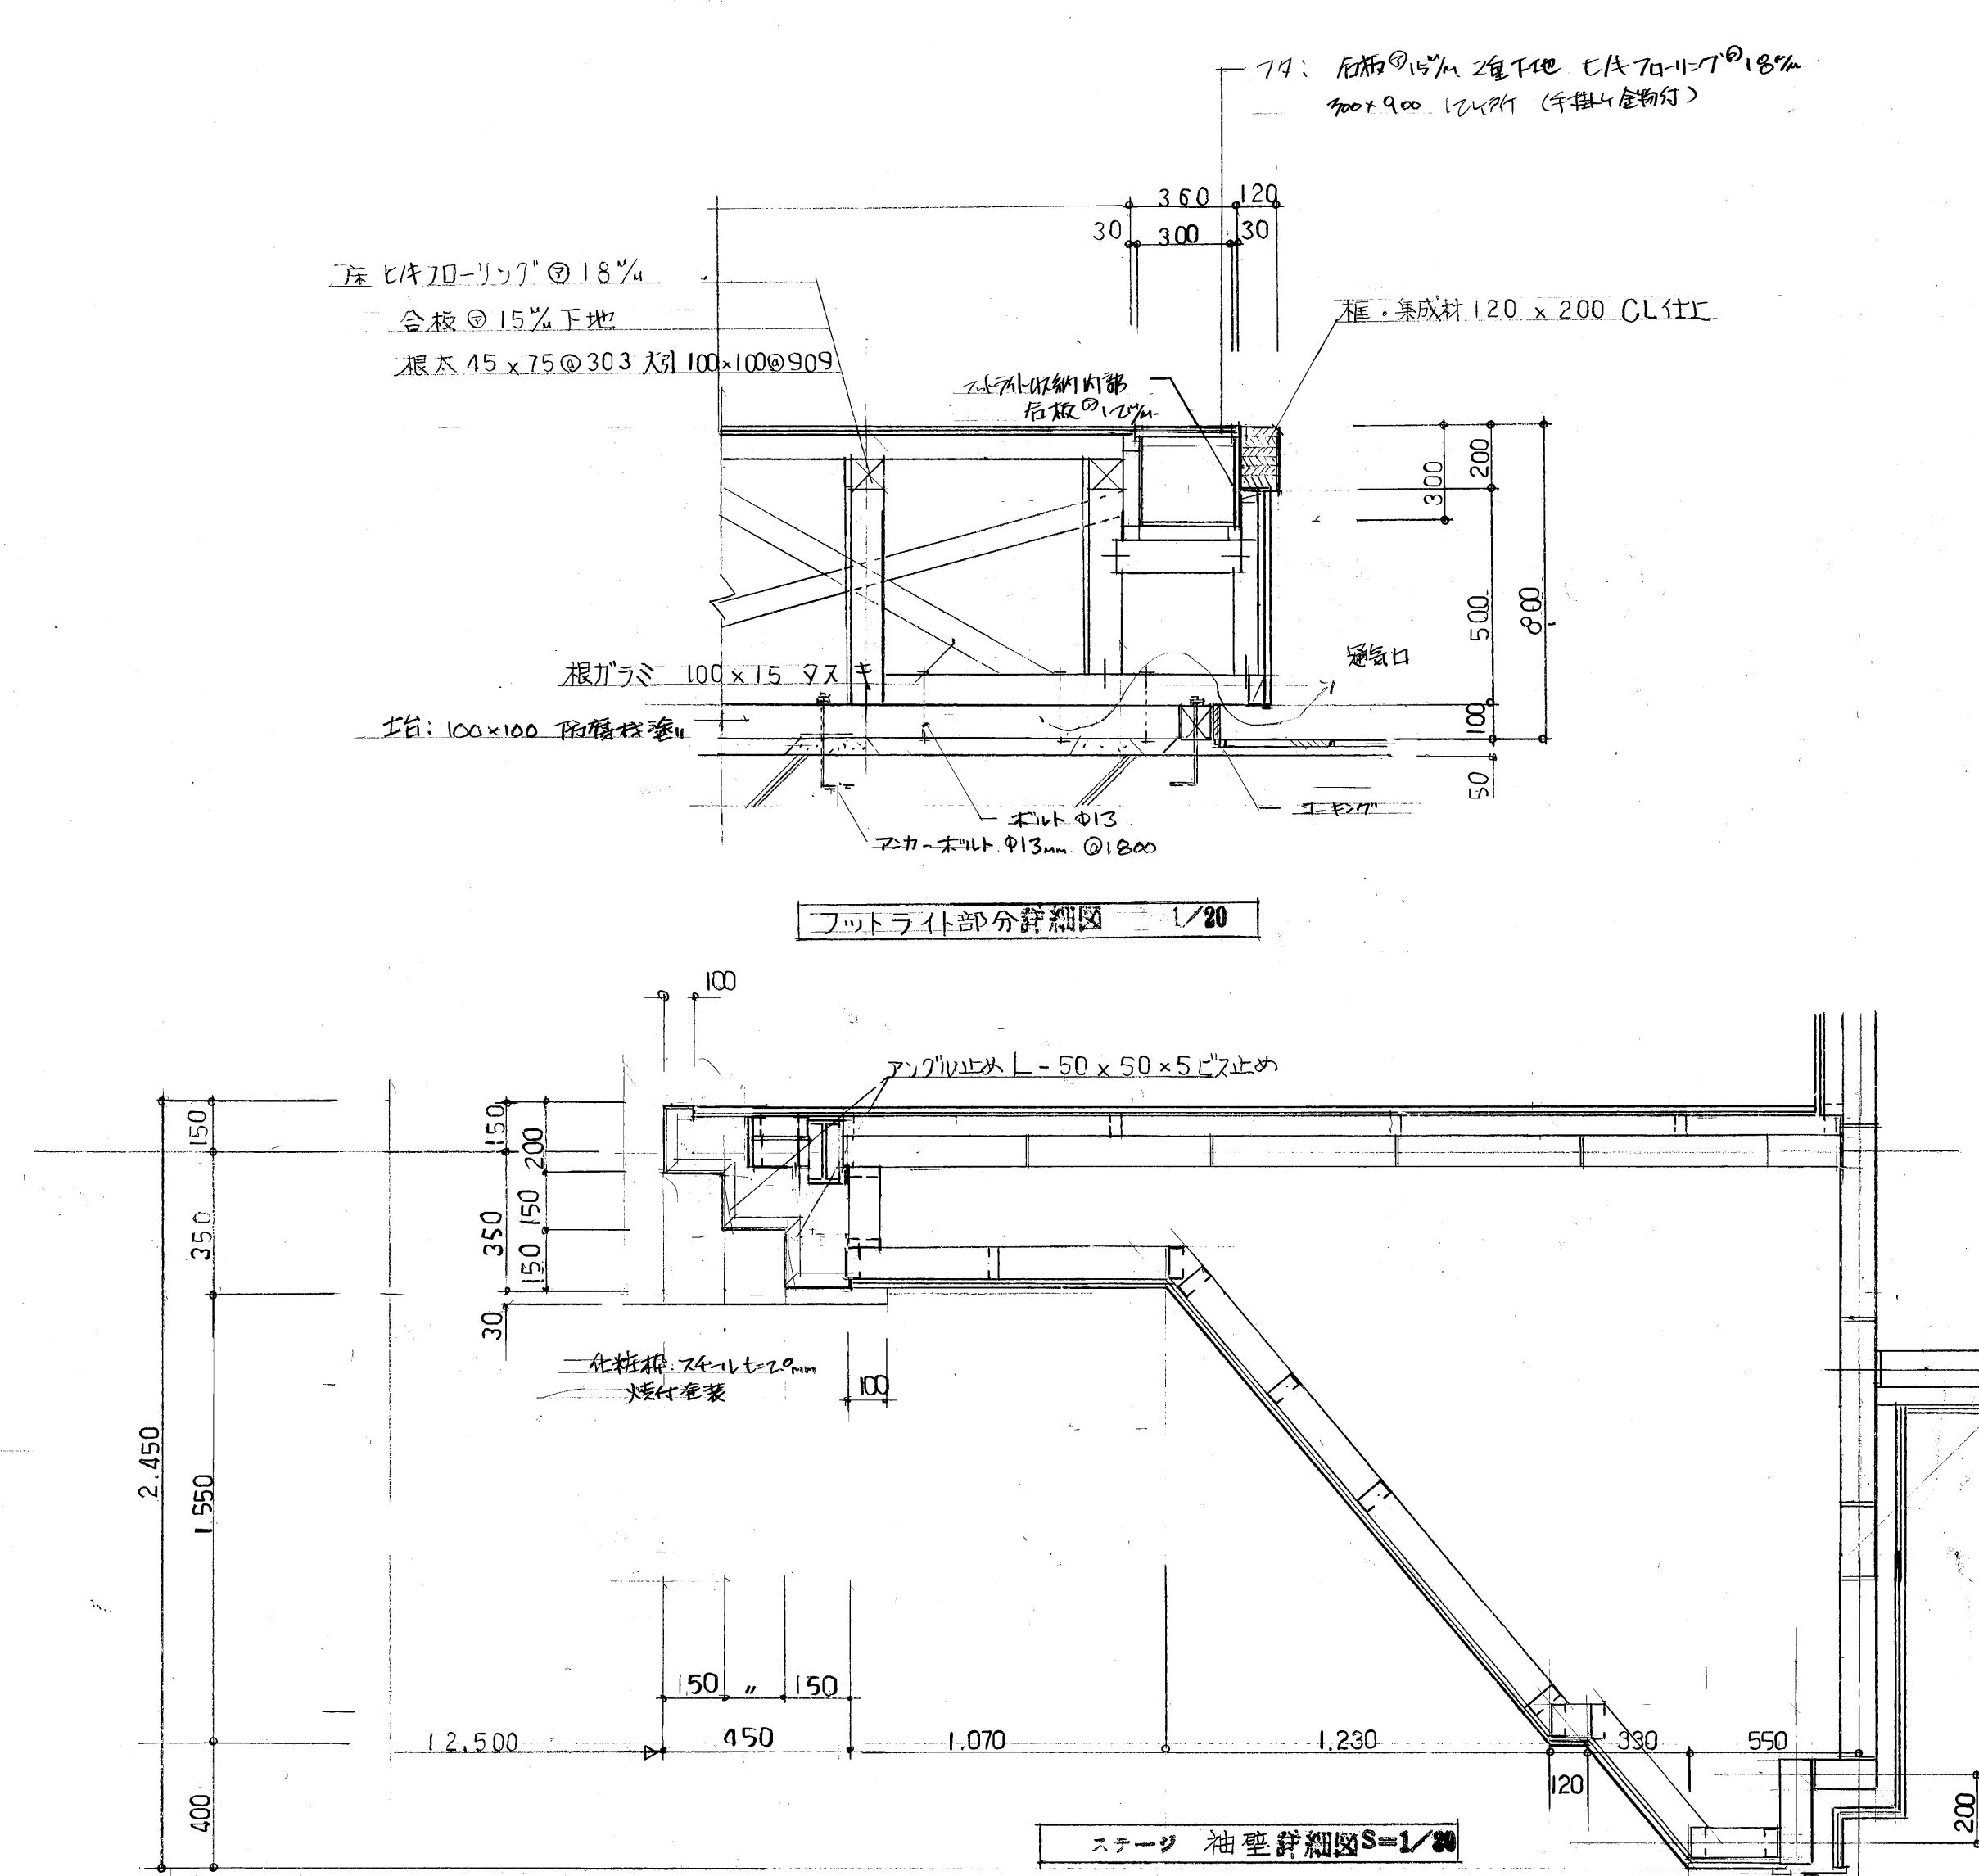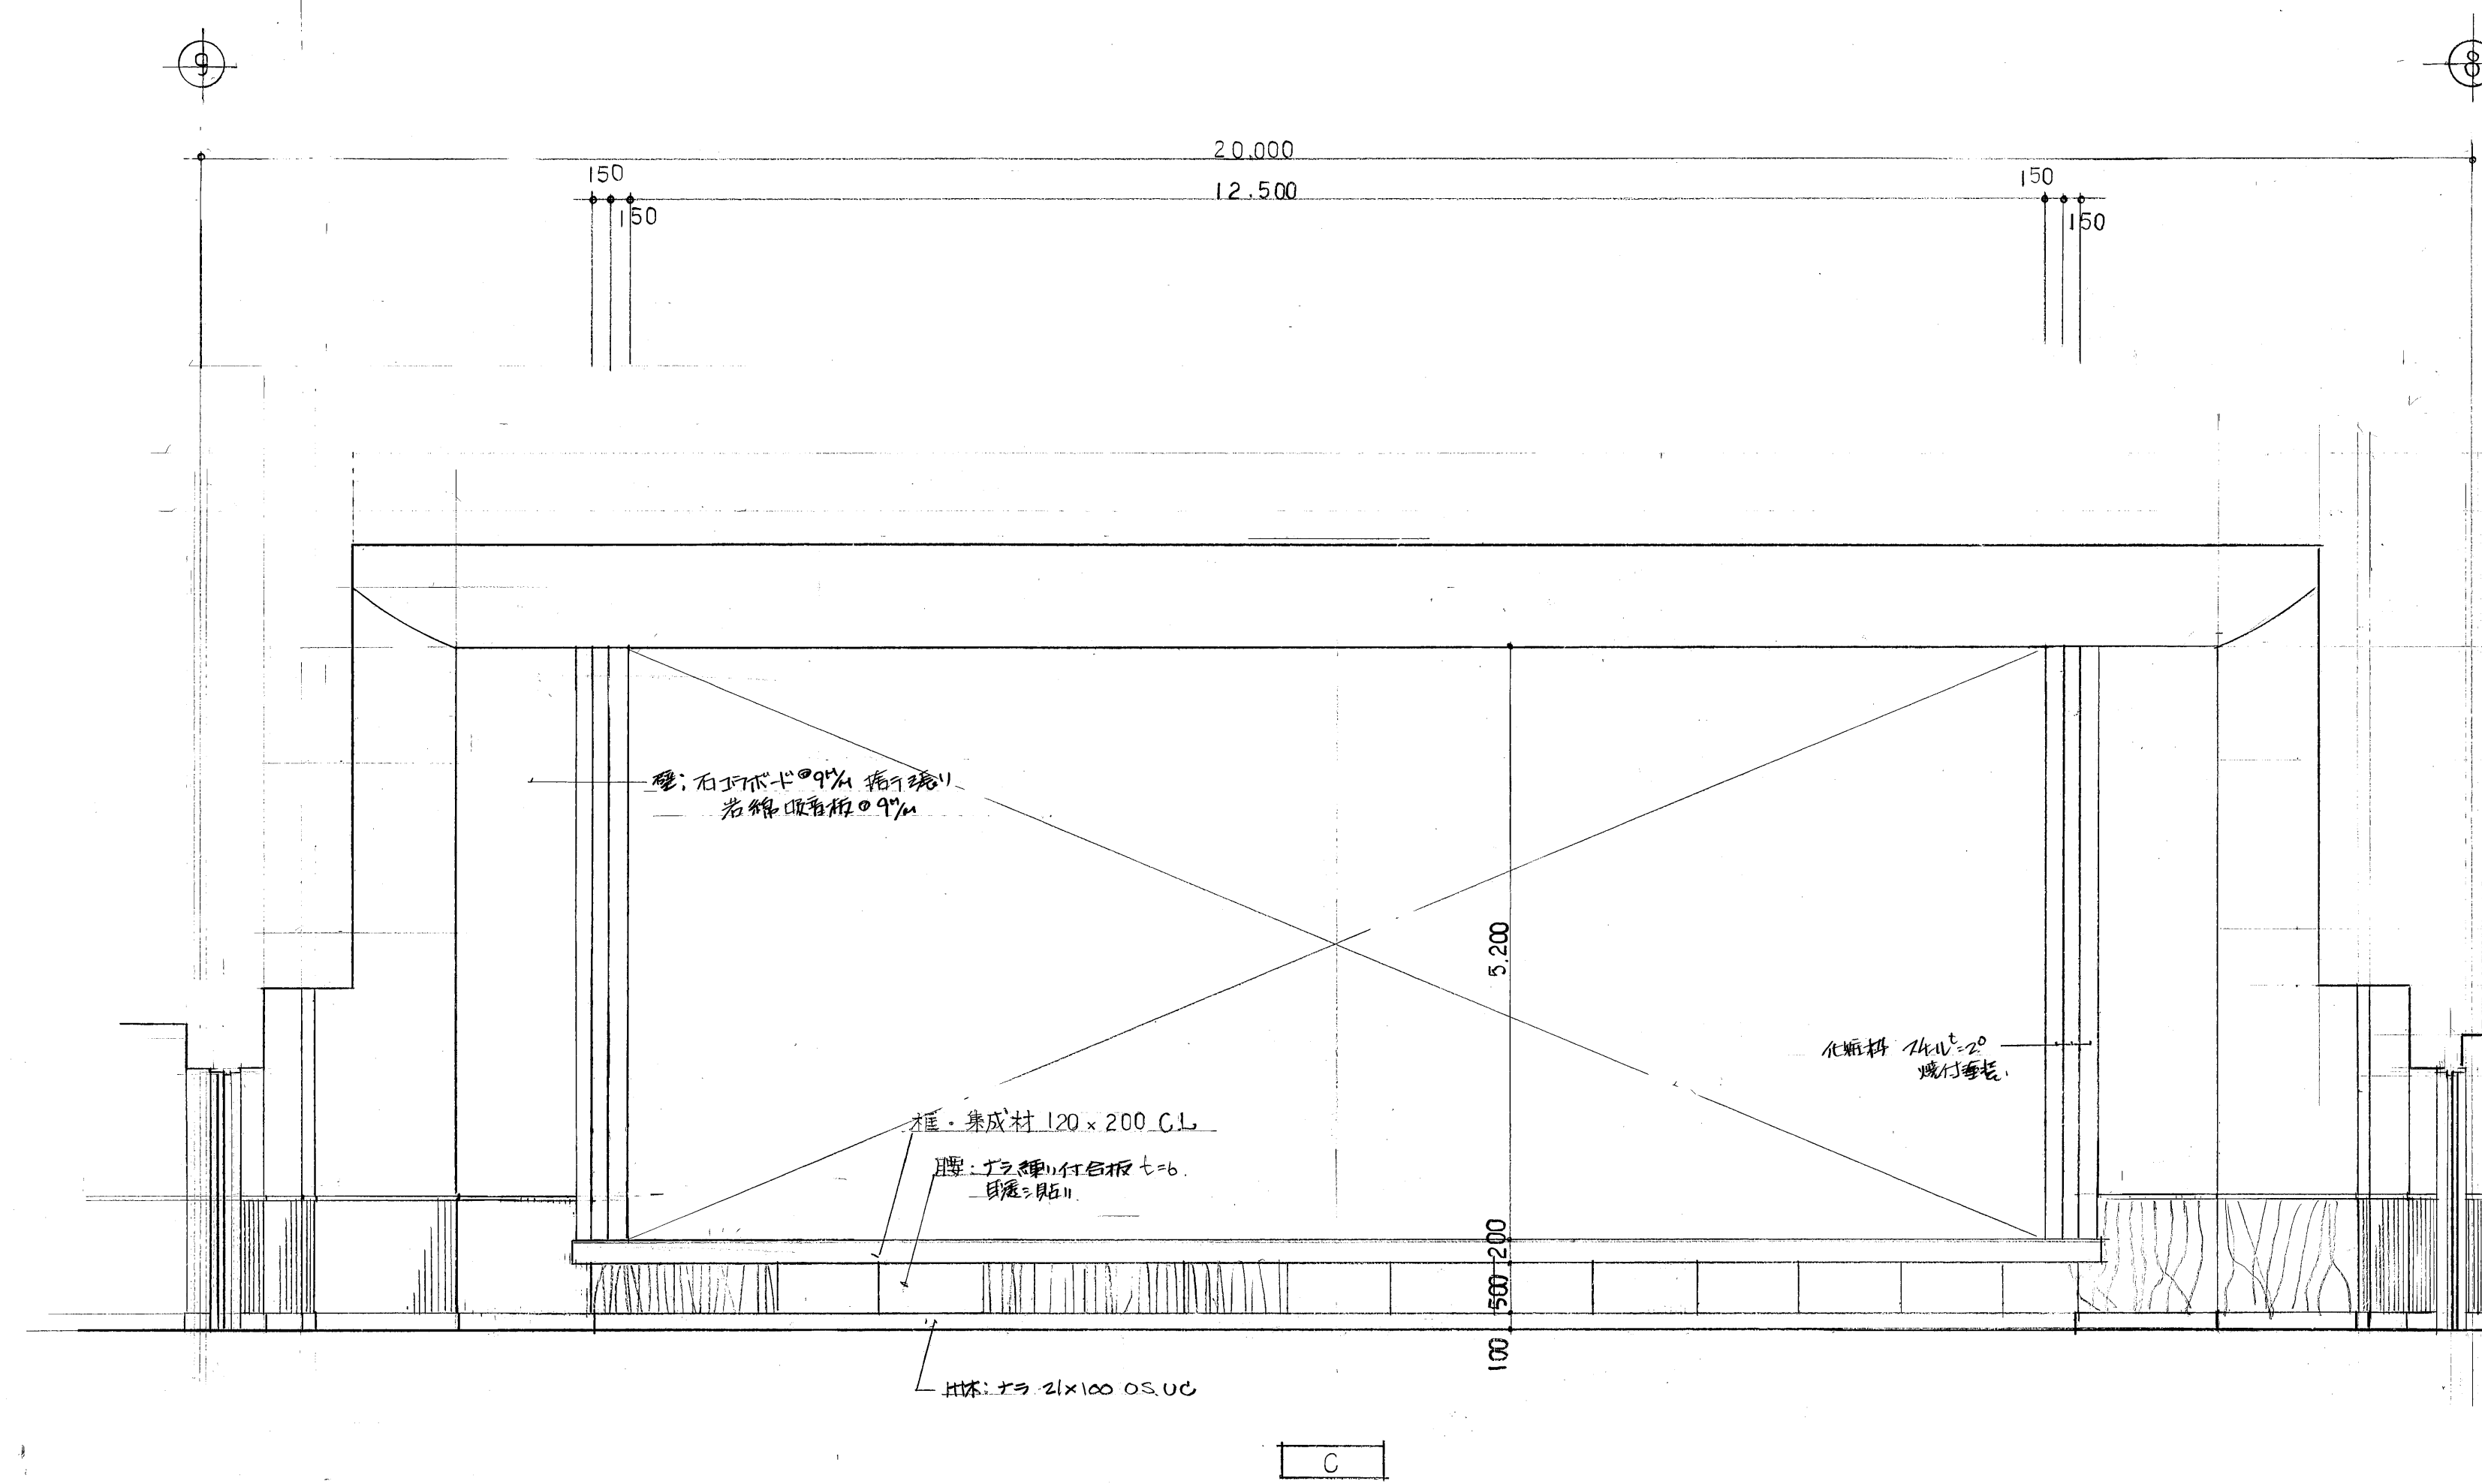





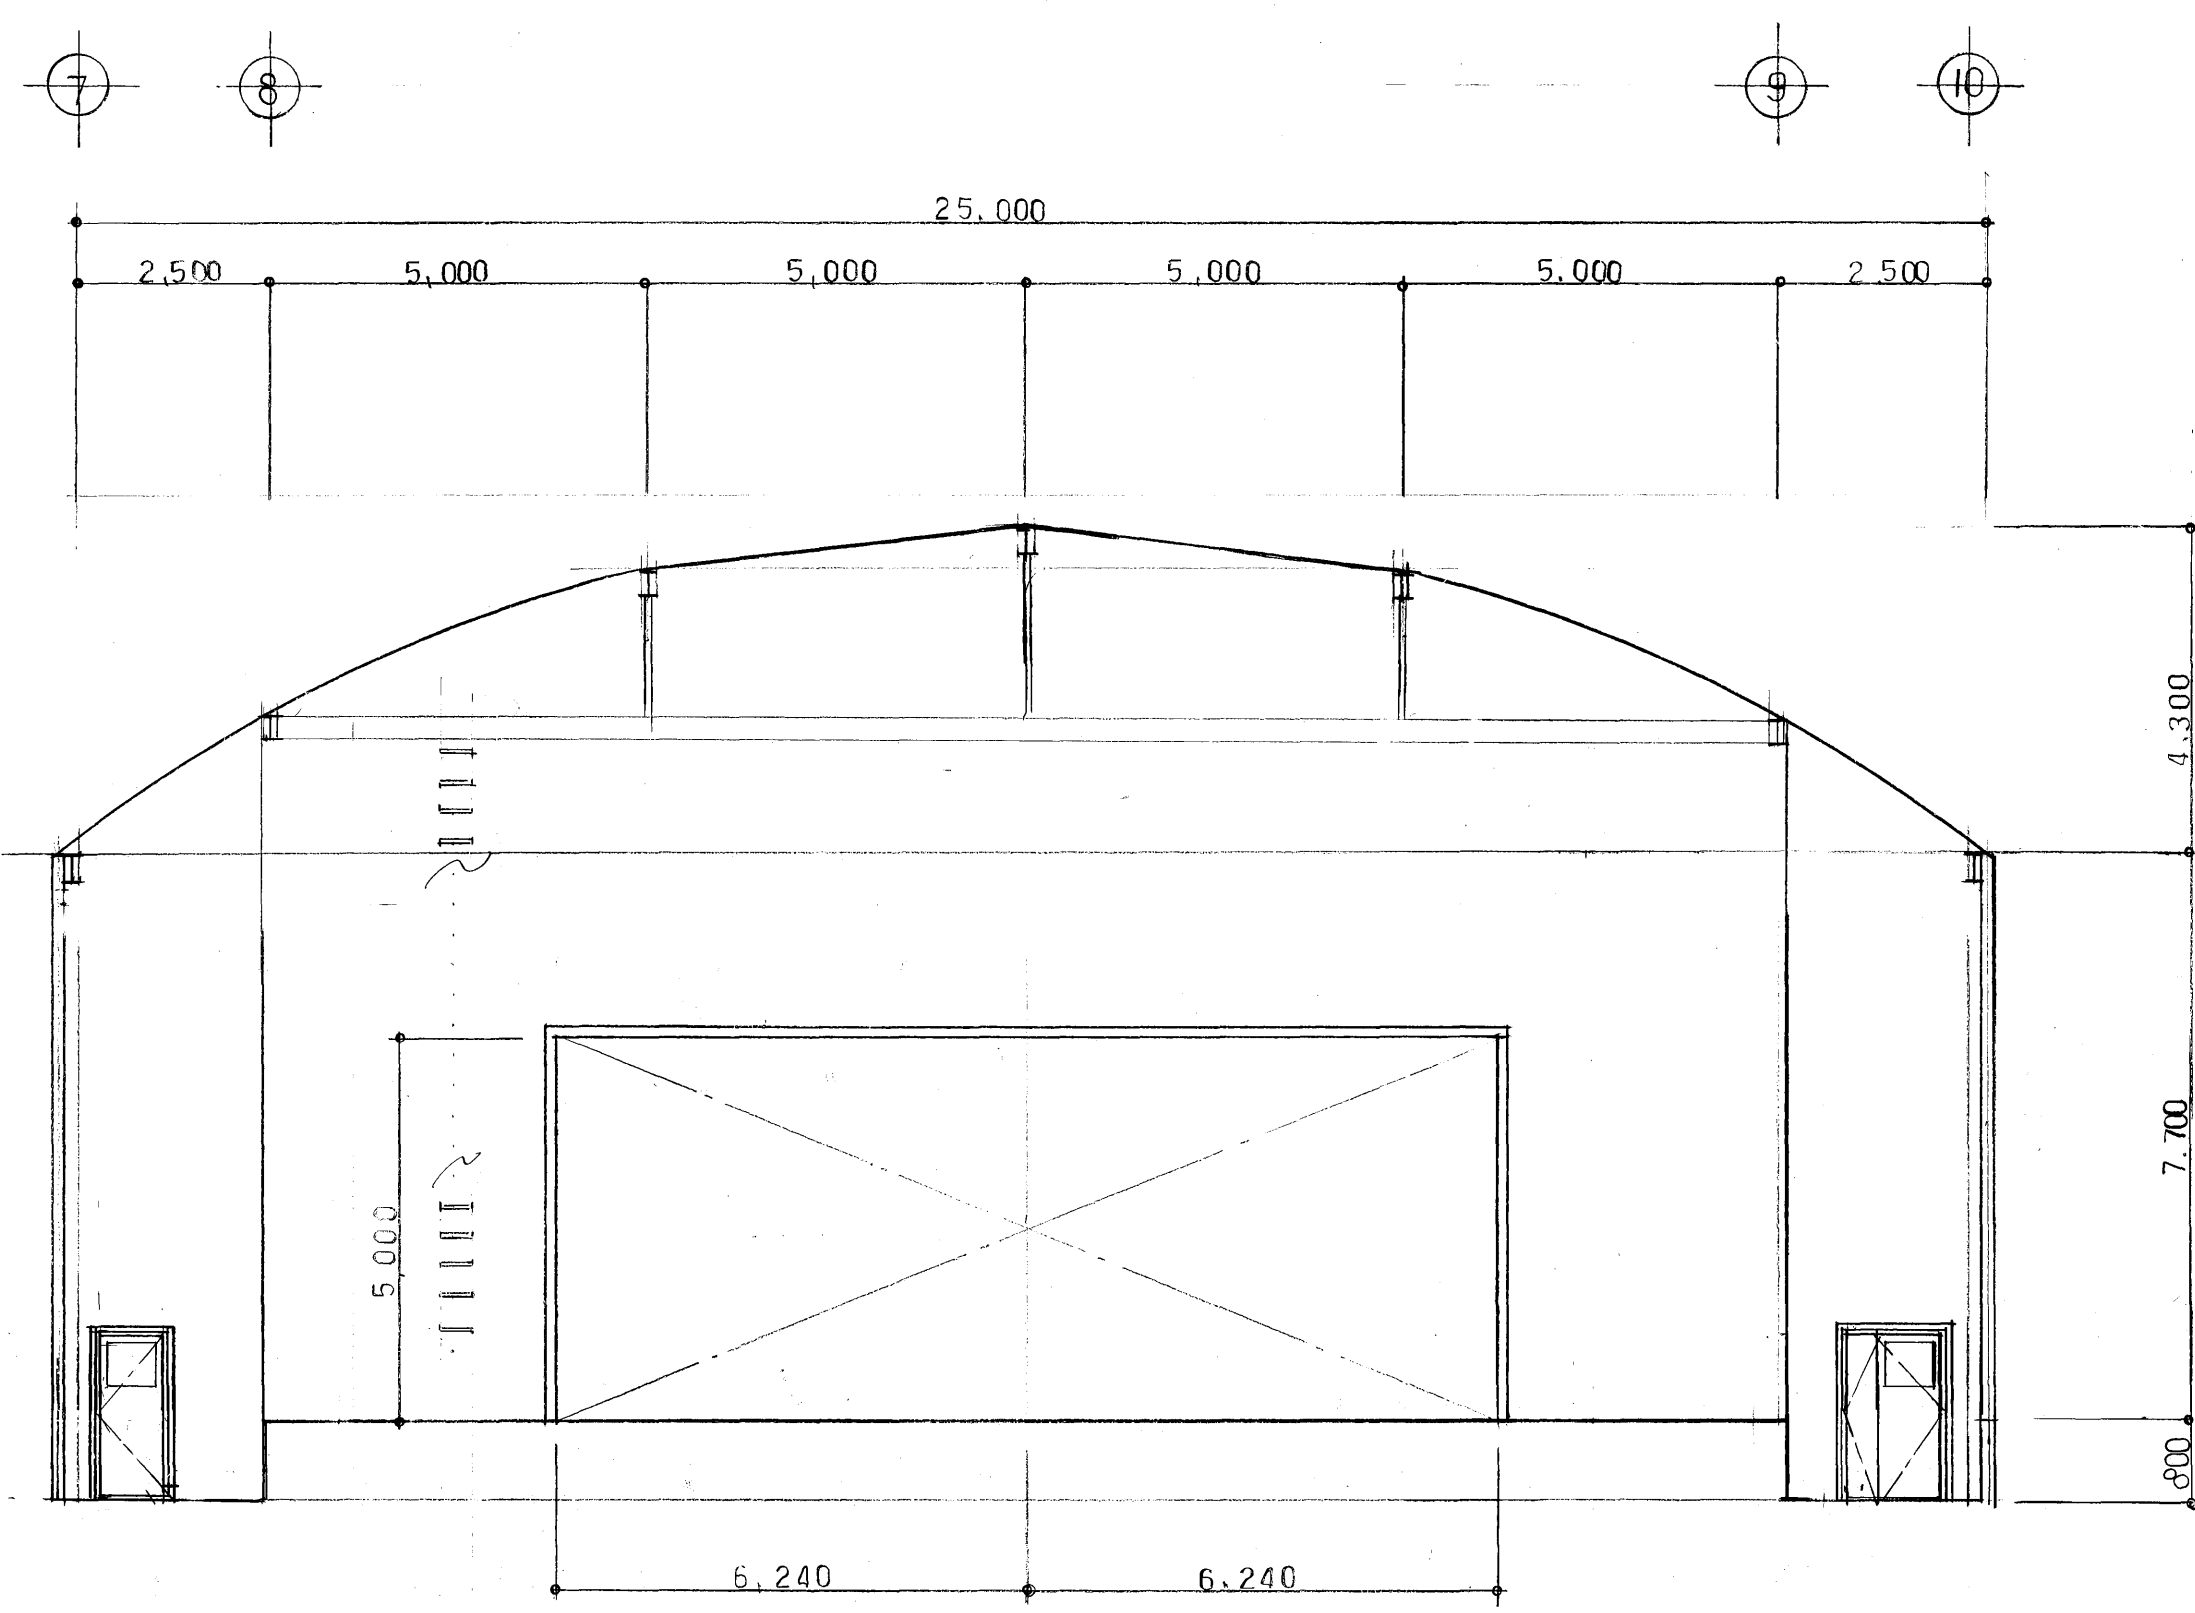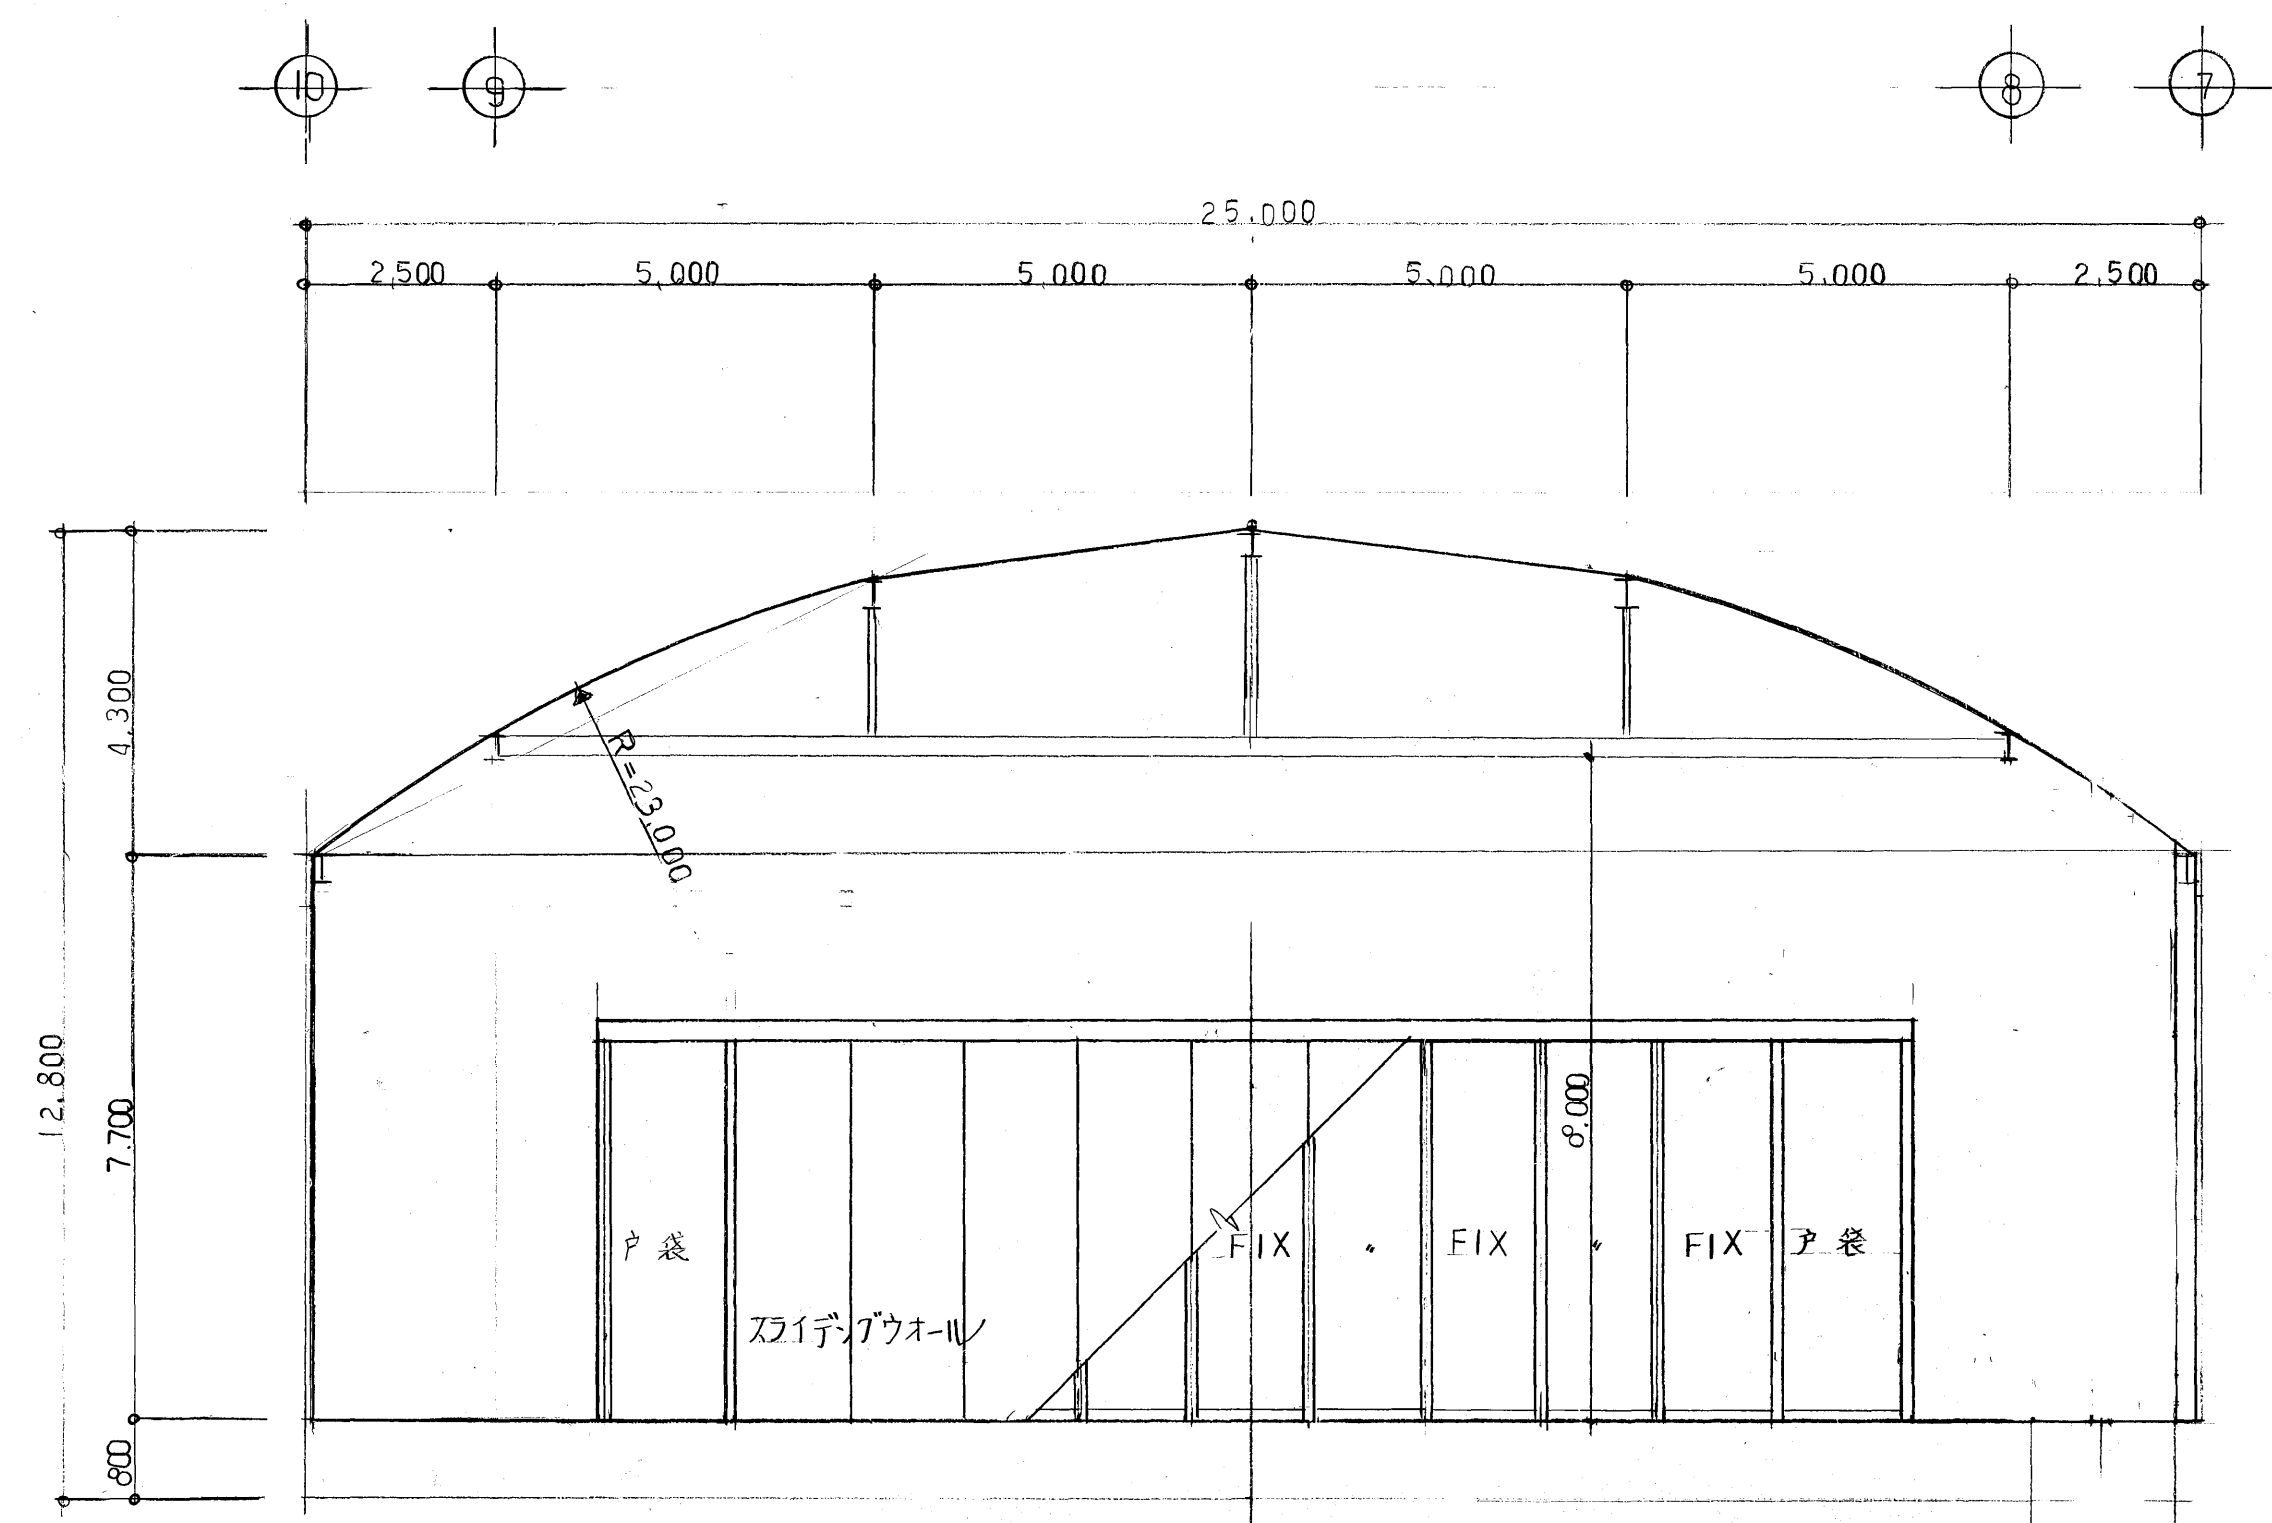


C

A

展開図 S=1/100

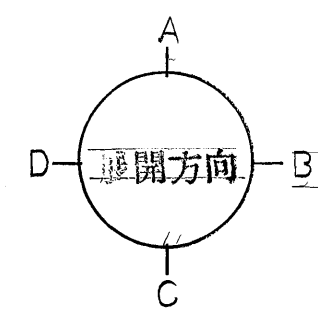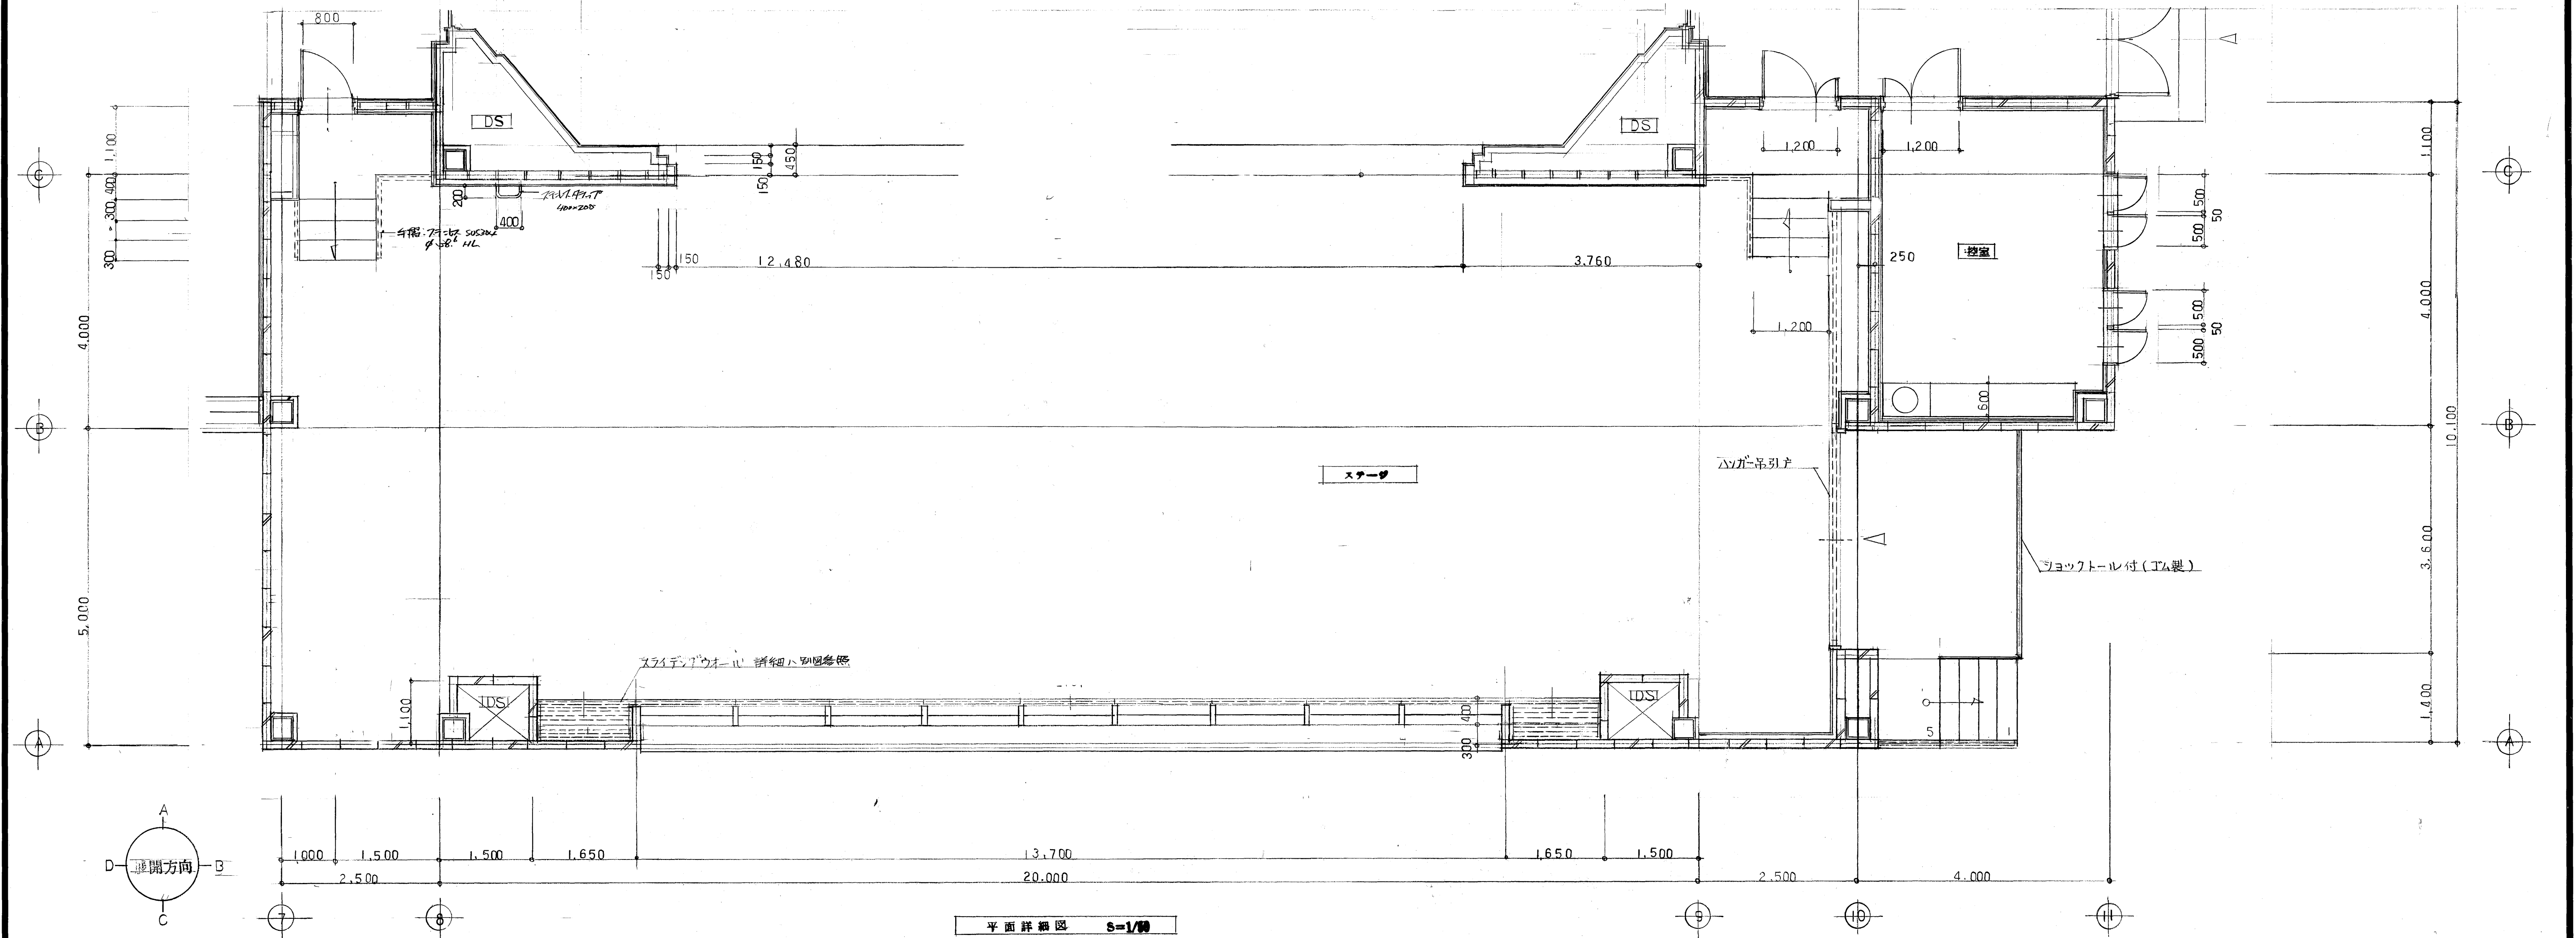



平面詳細図 S=1/100

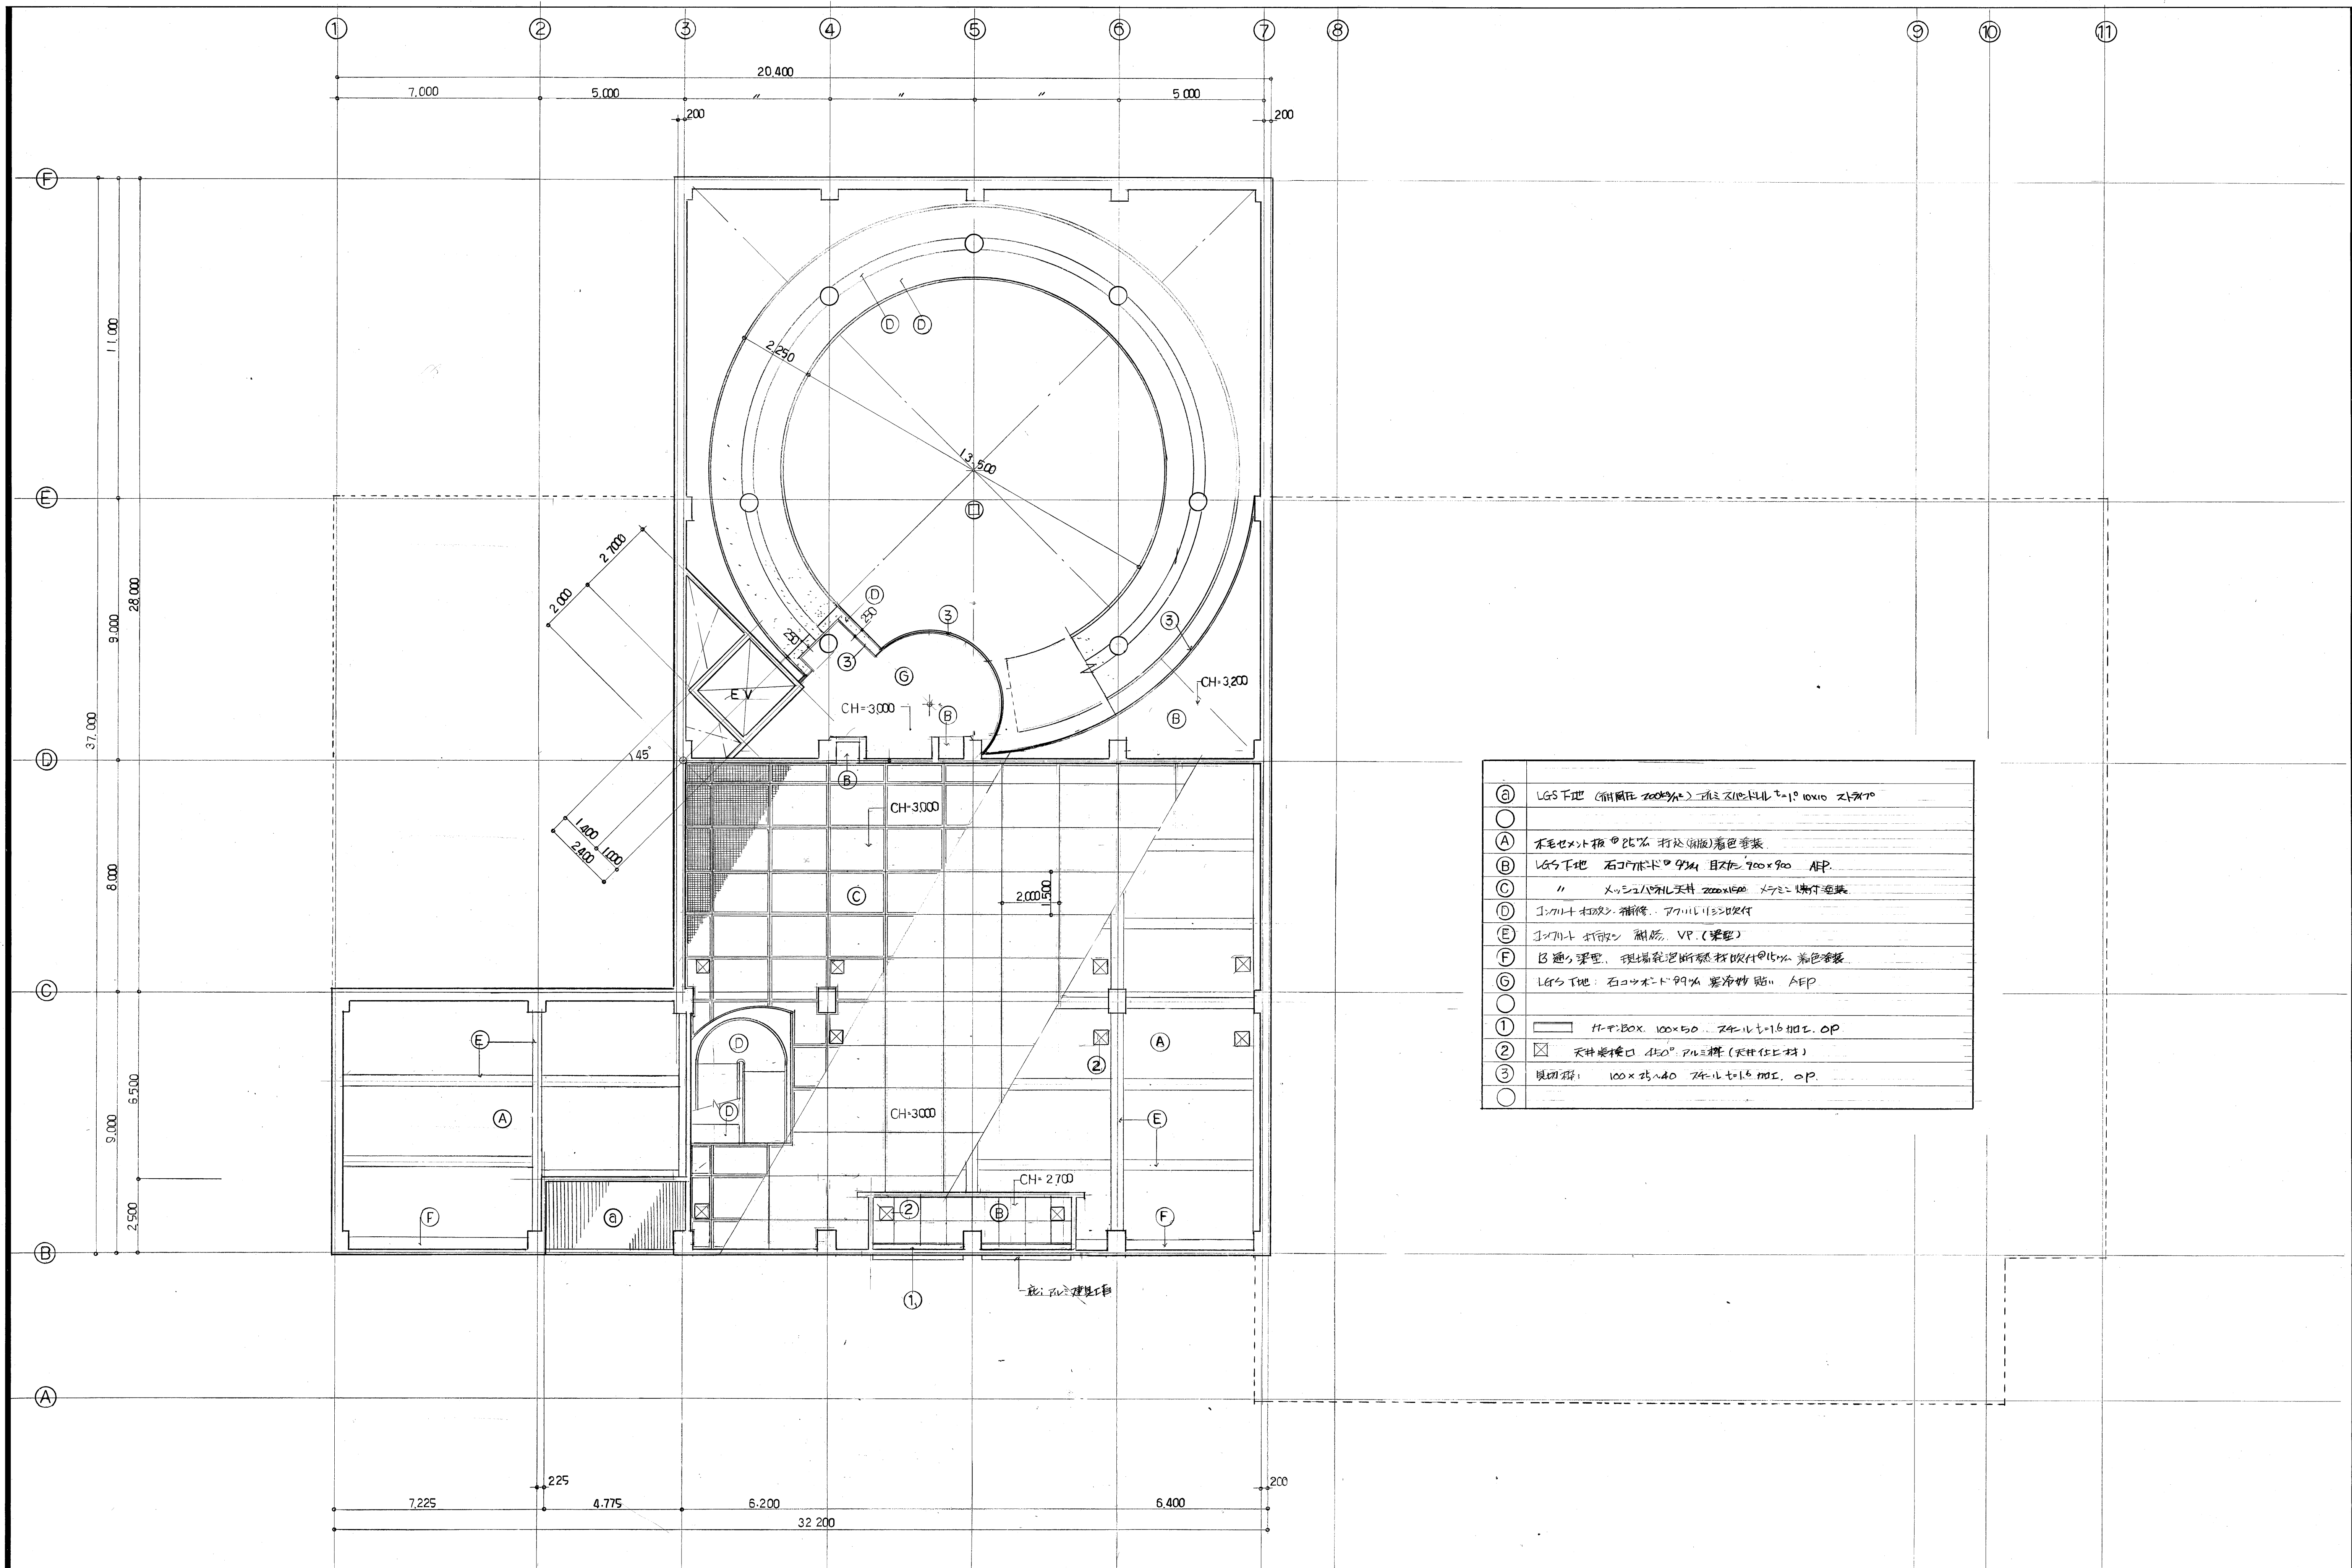



①	LG5下地 (耐震性 200%以上) 厚さ100mm 10x10 ストラップ
○	
②	木目セメント板 0.25% 打込 (耐震) 着色塗装
③	LG5下地 石コシボド 9% 目スタ 700x900 AFP
④	” ムッシュハル化天井 200x1500 ムッシュハル化天井
⑤	インサート 打込シ 耐震 VP (東証)
⑥	③ 遮り 遮り 現場乳剤断熱材 打込 0.15% 着色塗装
⑦	LG5下地 石コシボド 9% 要冷材 貼 AFP
⑧	
⑨	100x100x100 スチール 100x100x100 OP
⑩	天井 天井口 150° プルミ様 (天井 天井材)
⑪	見切 100x100x100 スチール 100x100x100 OP

記号	仕上
①	LG5 耐震圧200g/m ² ホンテ鋼板 t=1.6 ウレタン塗付断熱
②	アルミ スパンドレル t=1.0 10×10 スタイフ
③	アルミ スパンドレル t=1.0 W=100
④	LG5 化粧パネル T=20 目打ち 600 ² H=50
A	LG5 石膏ボード 9mm 岩棉吸音板 12mm スタイフ 平ボンド 9mm
B	石膏ボード 9mm 岩棉吸音板 9mm
C	LG5 フレキシブルボード 5mm 目打ち 5 900 ² VP
D	石膏ボード 9mm 目打ち 9 900 ² AEP
E	LG5 バスリブ (塩ビ 77.7 アルミ板)
F	LG5 石膏ボード 9mm 岩棉吸音板 11 AEP
①	カーテンボックス 150×150 鋼板 t=1.6 加工 CP
②	化粧板 100+50×50×150×25 スチール t=1.6 加工 CP
③	化粧板 100+50×50×100 スチール t=1.6 加工 CP
④	見切板 100×25×40 全 E

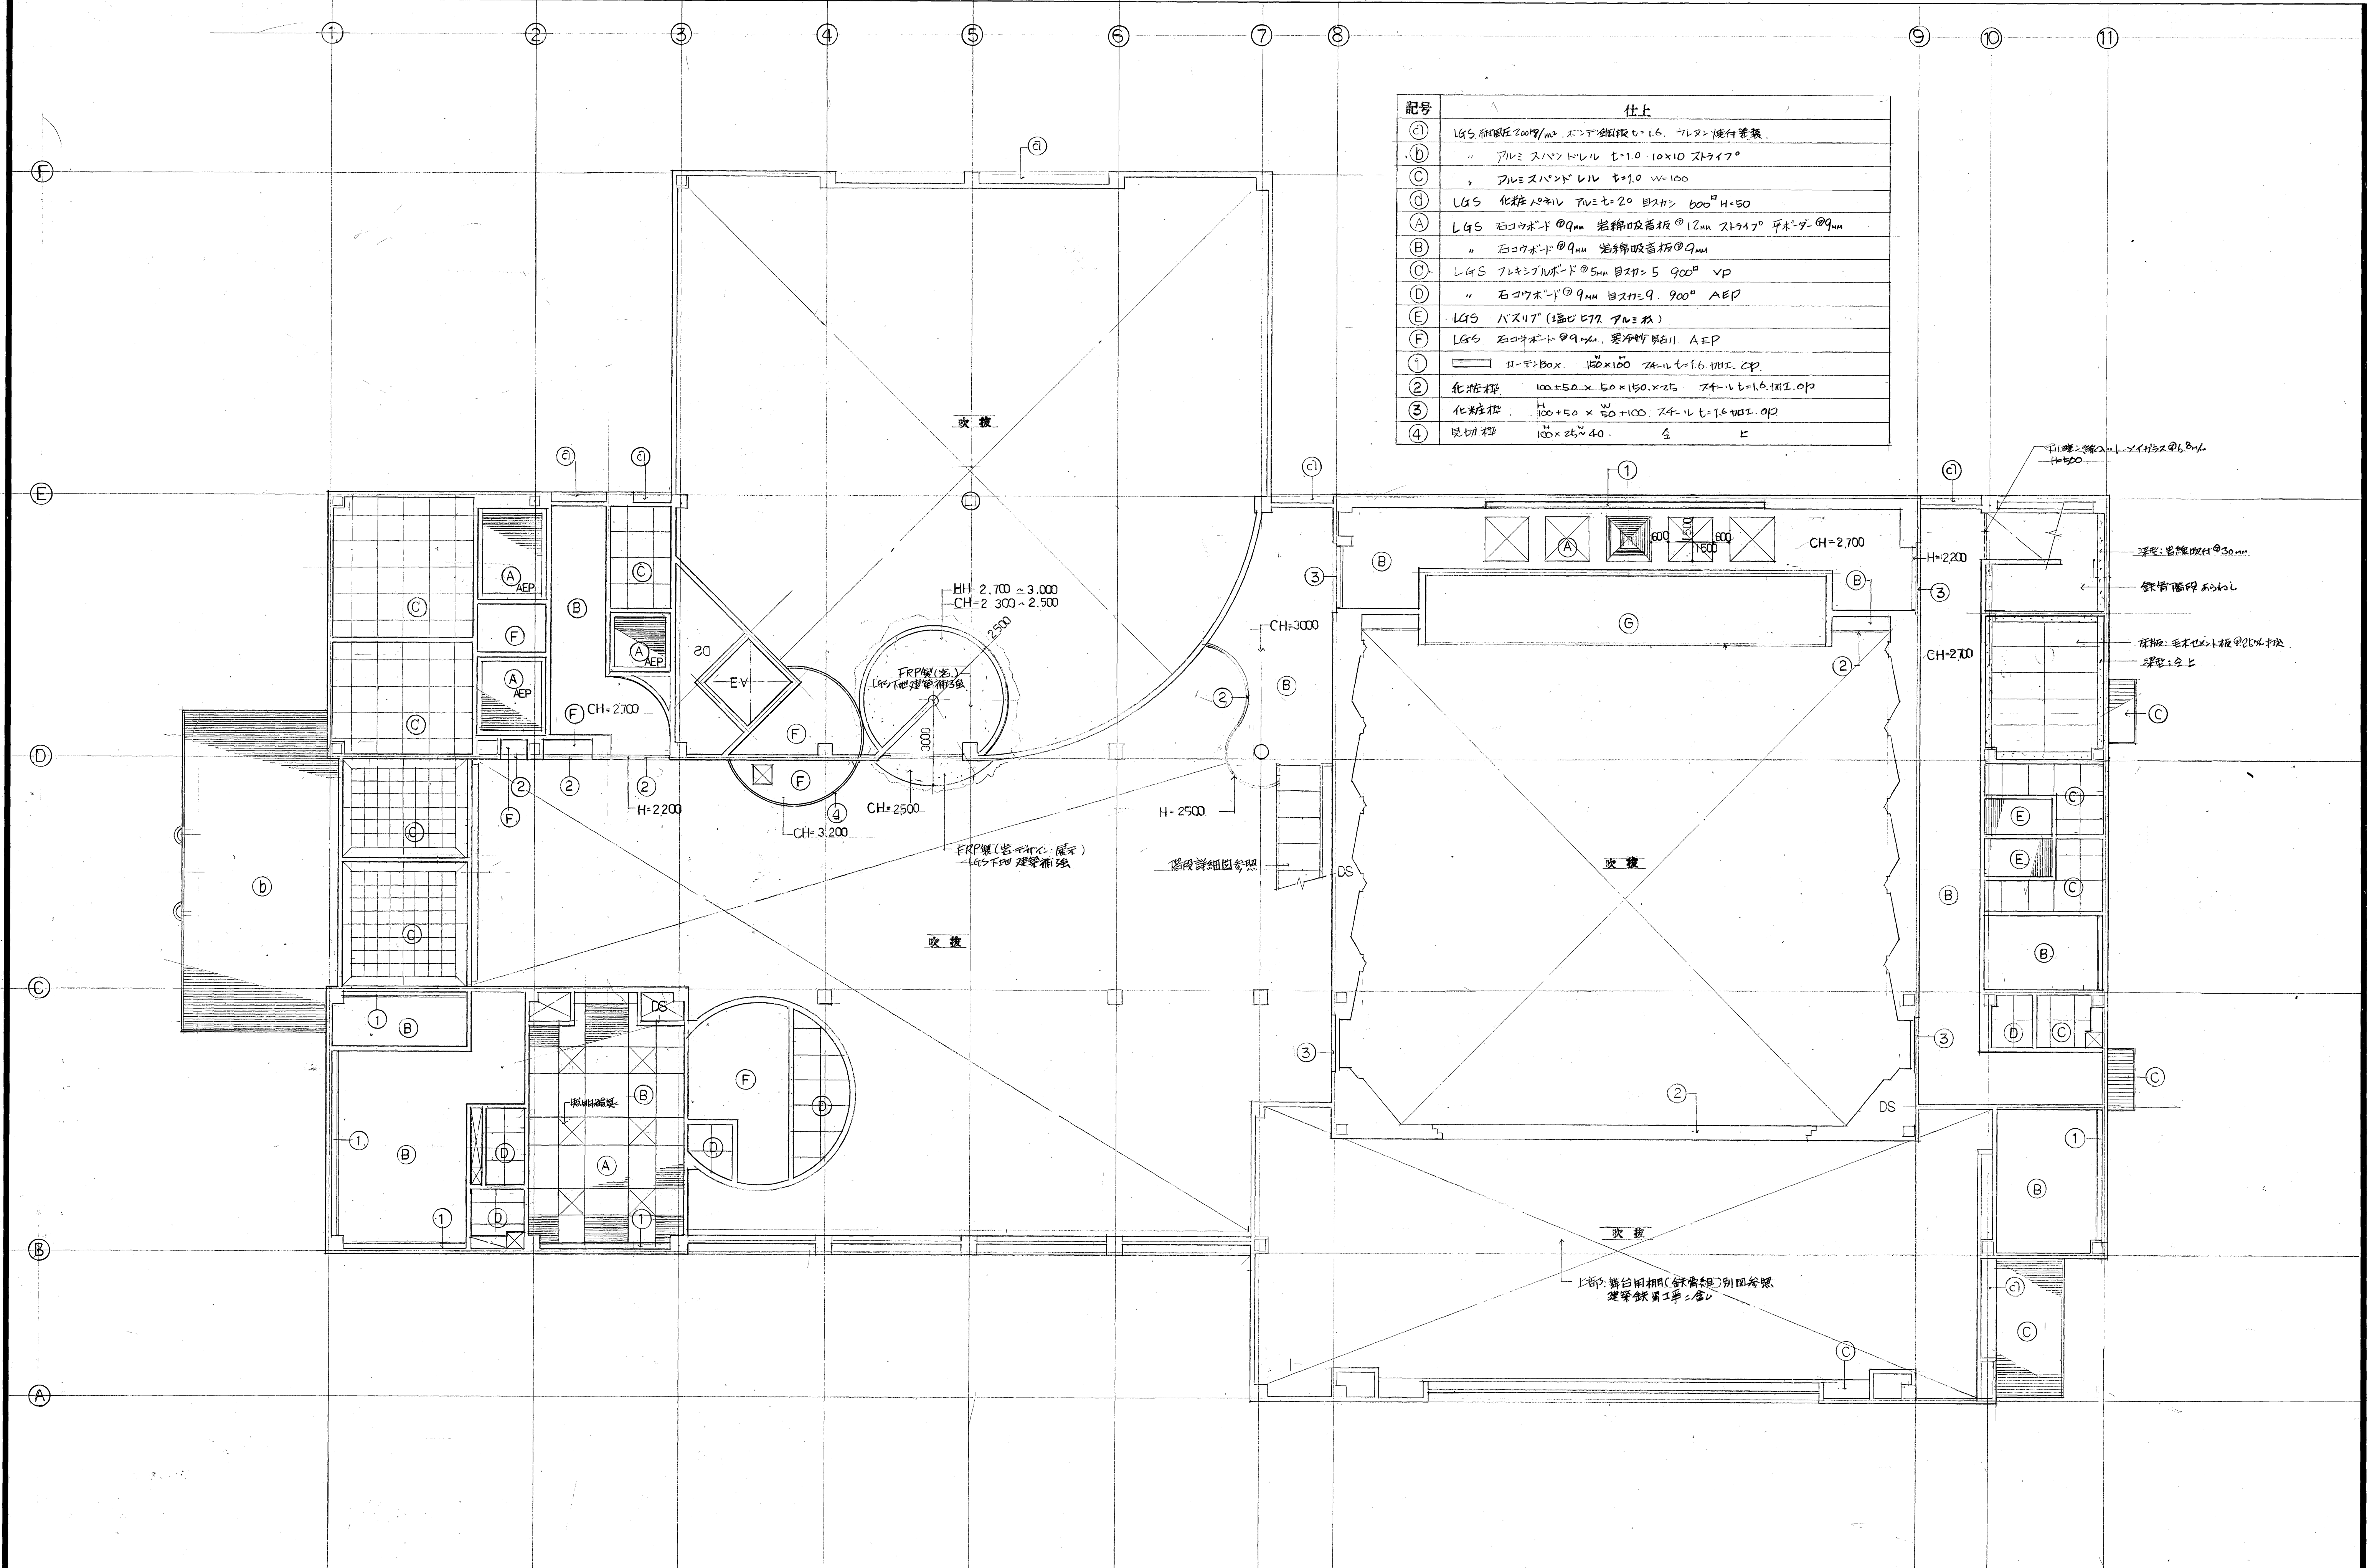

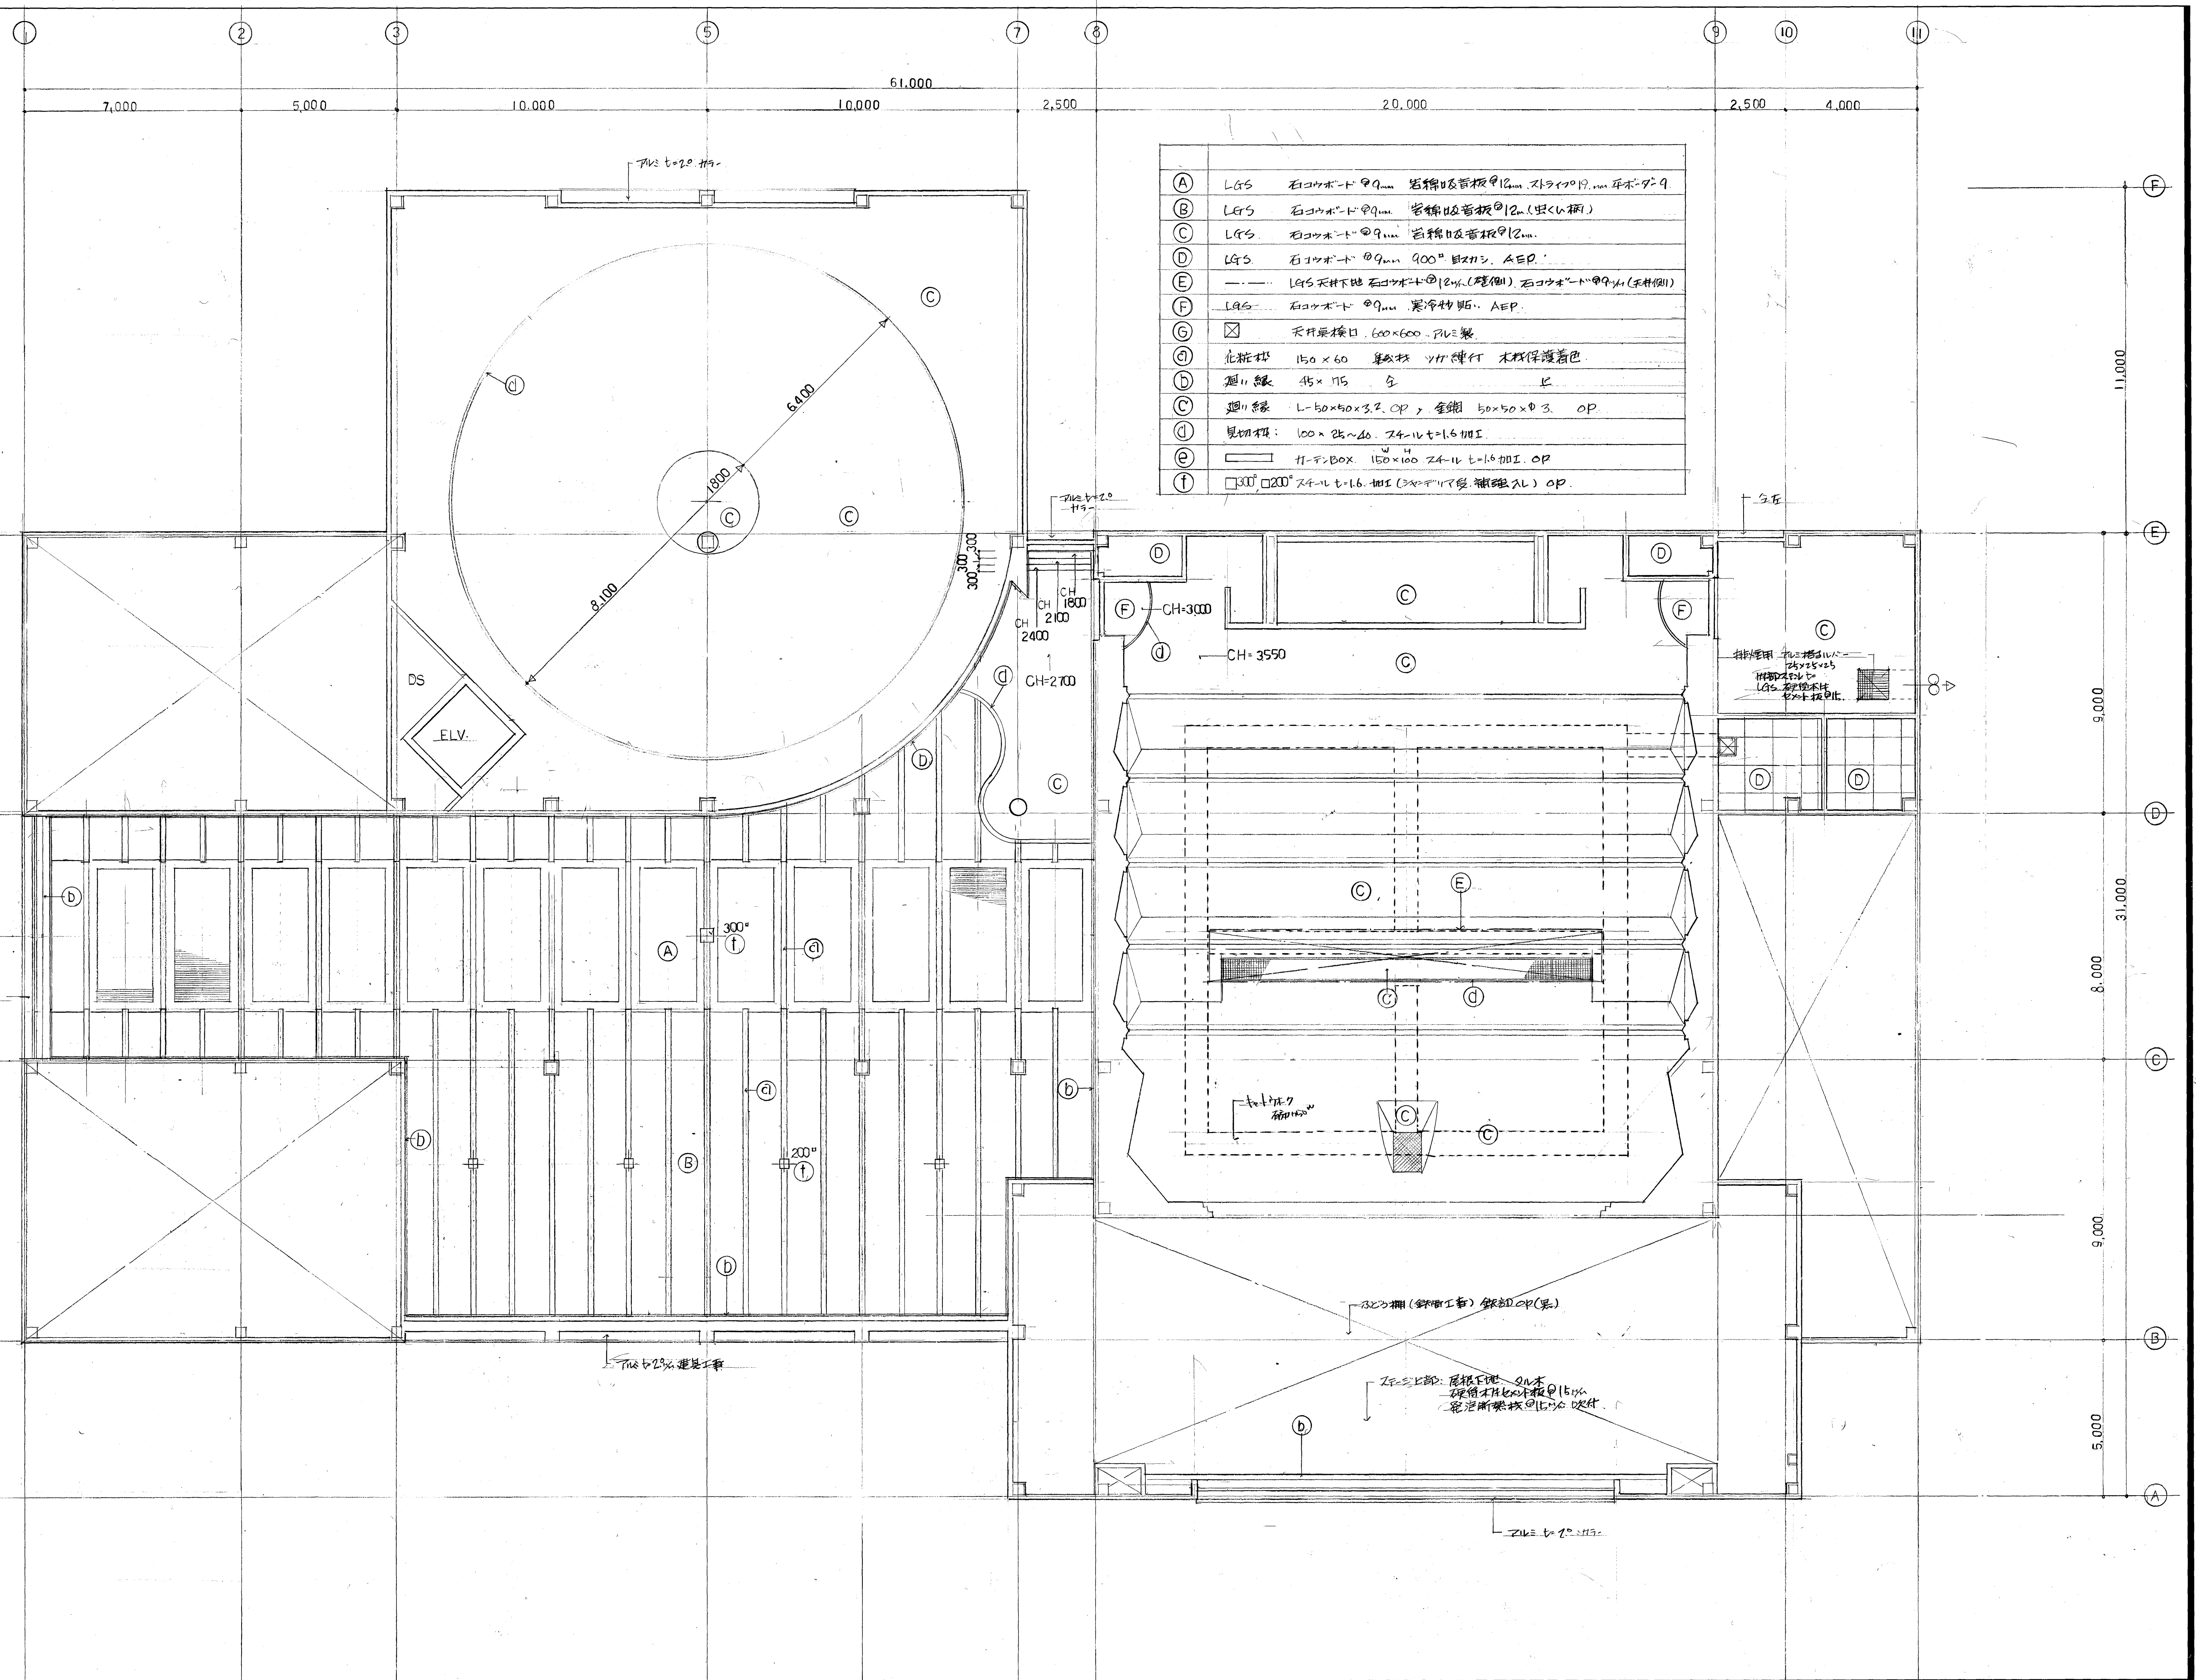

(A)	LGs	石コウボートφ9mm	岩綿吸音板φ12mm	スライムφ19mm	平木φ29
(B)	LGs	石コウボートφ9mm	岩綿吸音板φ12mm	(岩綿側)	
(C)	LGs	石コウボートφ9mm	岩綿吸音板φ12mm		
(D)	LGs	石コウボートφ9mm	900°	目出し	AEP
(E)	---	LGs	天井下地	石コウボートφ12mm	(壁側)
(F)	LGs	石コウボートφ9mm	岩綿吸音板φ12mm	石コウボートφ9mm	(天井側)
(G)	☑	天井吸音板	600×600	PL=製	
(a)	化粧板	150×60	単板	ツルツル付	木材保護着色
(b)	廻り縁	45×115	全		L
(c)	廻り縁	L=50×50×3.2	OP	金網	50×50×3
(d)	見切板	100×25~40	スチール	t=1.6	加工
(e)		11-21BOX	150×100	スチール	t=1.6
(f)	☐300°	☐200°	スチール	t=1.6	加工 (300°は受、200°は入) OP

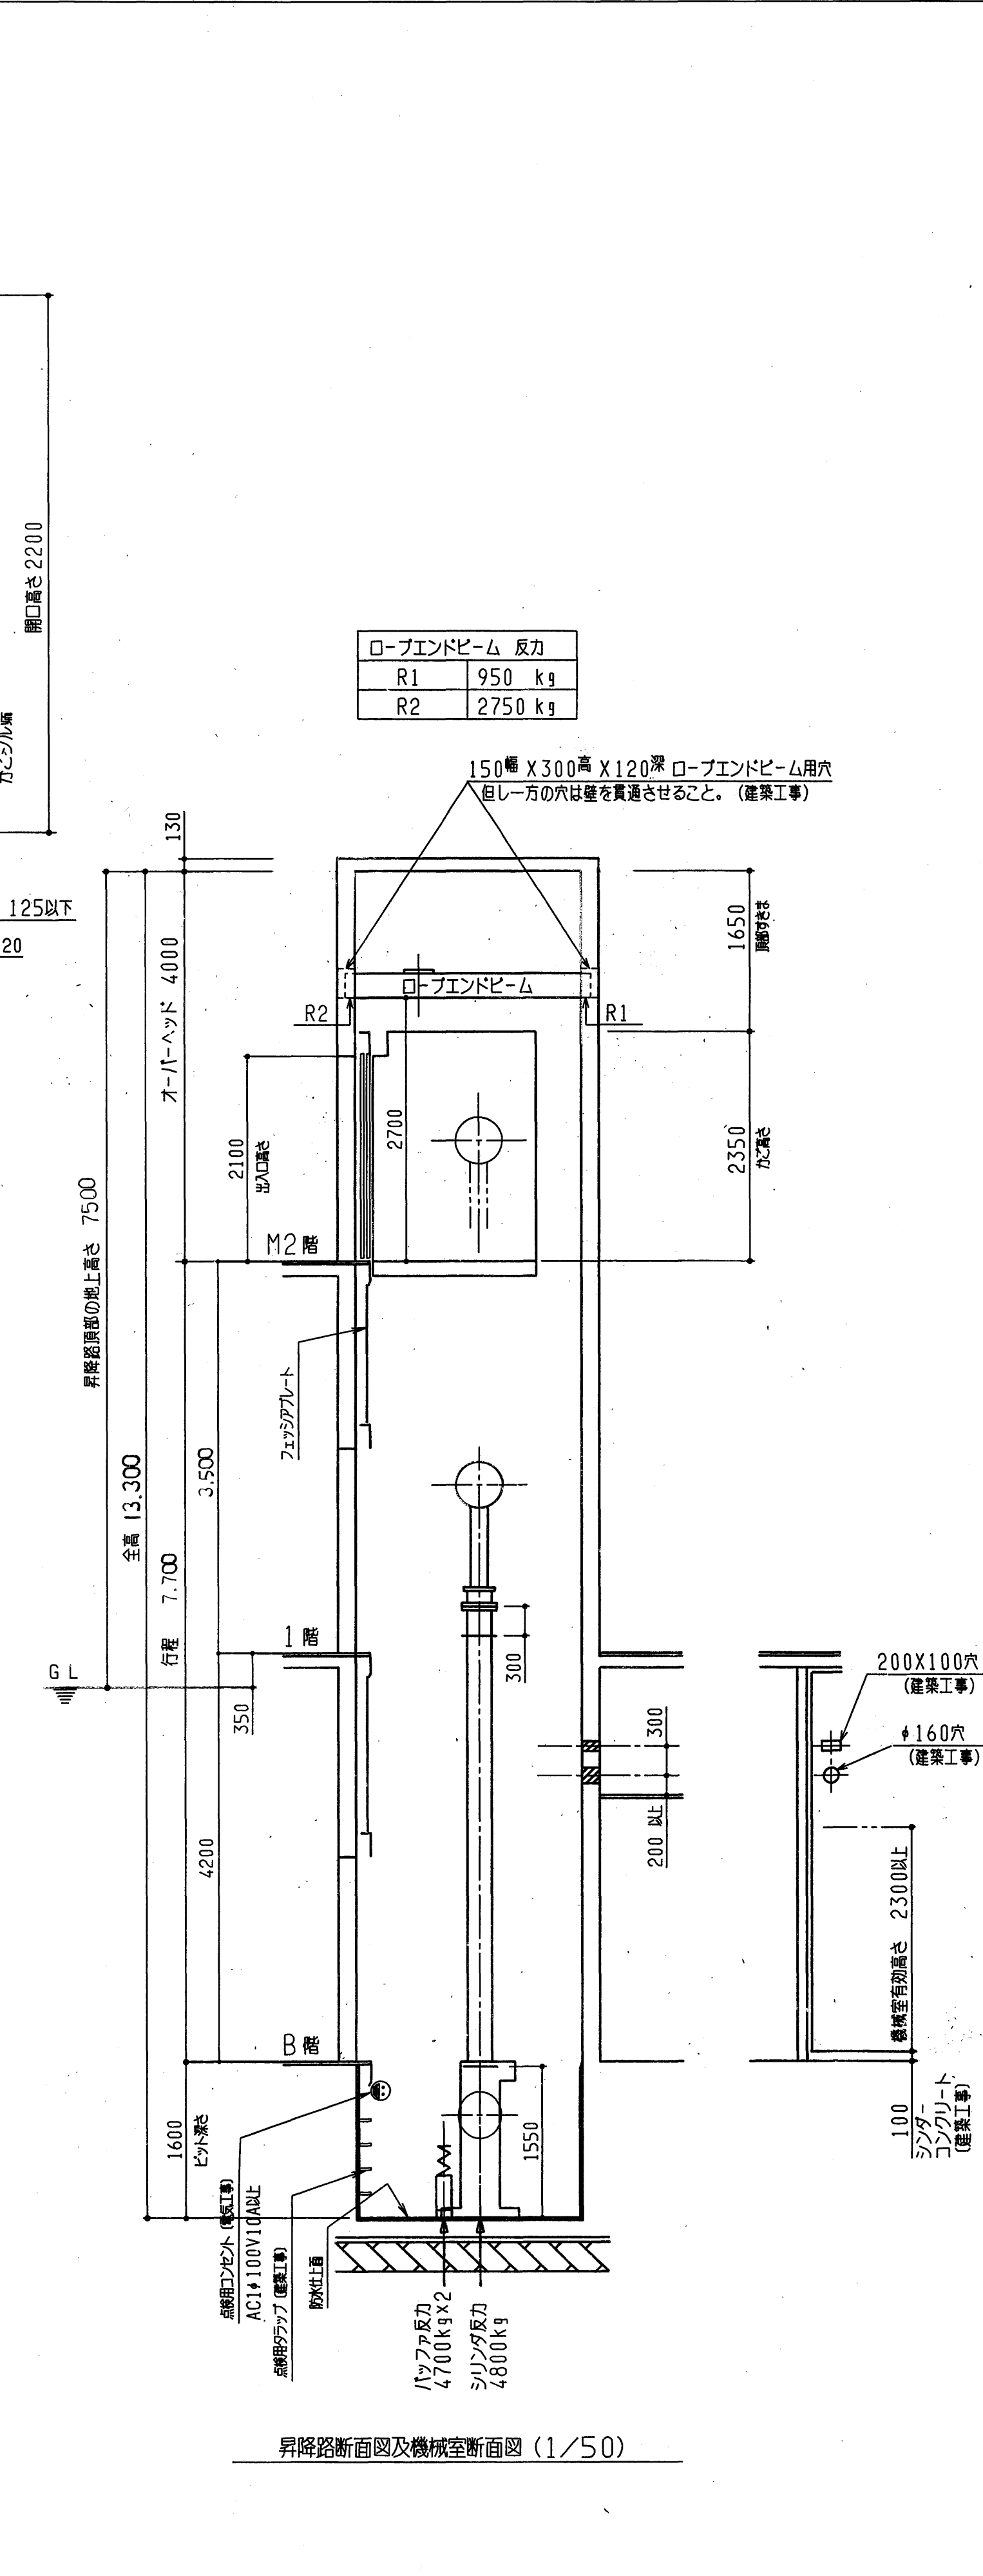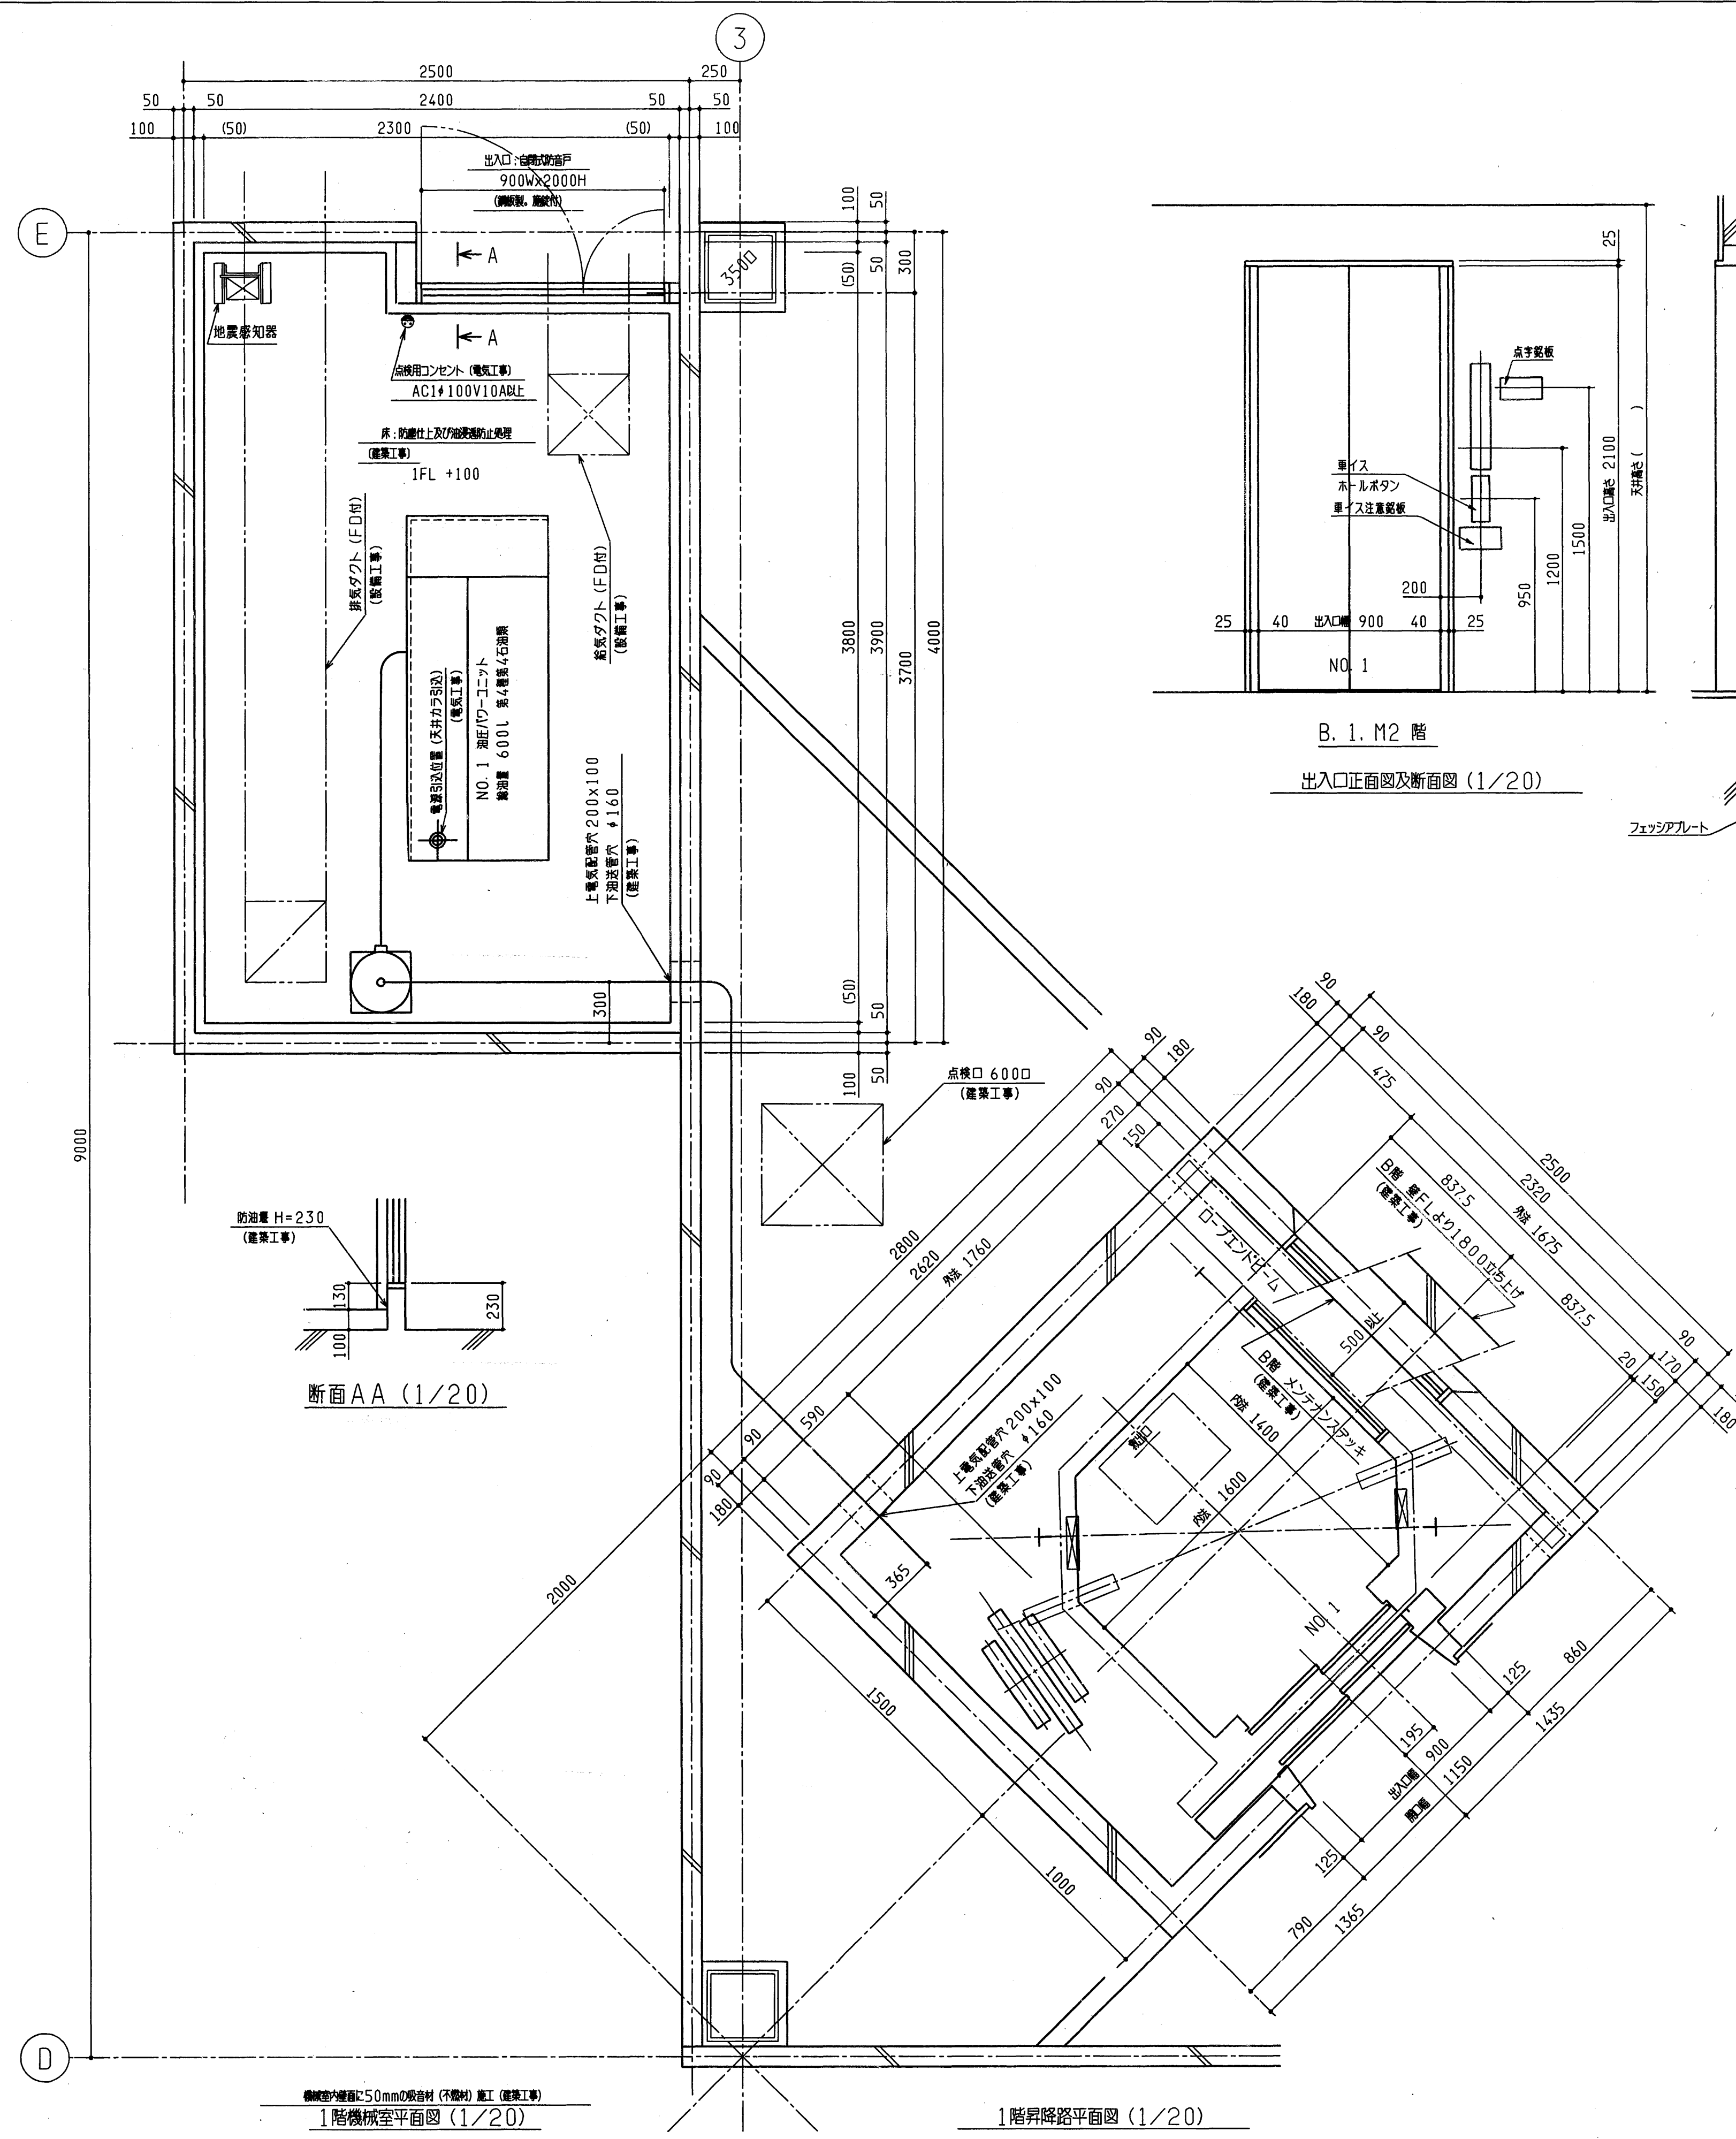



★エレベーター仕様★	
号機名	NO.1
形式用途	HU-P (油圧式展望用兼車イス用)
定格積載量	850kg 13人乗
定格速度	45m/min
運転方式	油圧式コレクタフコントロール
停止階	3箇所 (B.1. M2階)
かご内法	間口 1600mm 奥行 1400mm 出入口幅 900mm 出入口高さ 2100mm
電動機	AC 30kw
電源	AC3φ 200V 50Hz AC1φ 100V 50Hz
連絡装置	同時通話式インターホン
特記仕様	地震時管制運転 (S波感知) 火災時管制運転 停電時自動降床装置 三方弁大栓鋼板塗装仕上 (全階) 車椅子仕様 (キックプレート付) シル間ギャップ20mm 視覚障害者仕様 (音声合成アナウンス付) かご天井ラック 非常放送用スピーカー

- エレベーター除外工事
- [1] 建築工事関係
- 天井用リベーム取付。衝撃係数を2として、TONの短時間の荷重に耐えるもの。
 - 機械室床配管後のシンダー・コンクリート打ち及び床の防塵仕上工事。
 - 採光用窓 (乙種防火) W X H
 - 出入口 (鋼製。施設付) 900W X 2000H
注) 機械室に至る安全通路の確保 (階段のけあけは230mm以下、路面は150mm以上とし、両側には壁又は手摺施工)。
 - ガラス (鋼板製F0付) W X H
 - 昇降路出入口廻りの穴明け工事。
 - 消火器、消火砂及び標示板設置工事。
 - 油流出防止せき設置及び油圧、電気配管用穴明工事。
 - 機械室～昇降路間の油圧配管保護 (点検口含む) 工事。
 - ロープ固定用ビーム受け設置又は埋設穴設置及び埋め戻し工事。
- [2] 電気工事関係
- 引込電源 (動力用線は機械室までの引込距離により下記とする)
1) 動力用電源 AC3φ 200V 50Hz 100 X1回路
MCB容量 175A
トランス容量 42kVA
2) 照明用電源 AC1φ 100V 50Hz 5.5mm² X1回路
3) インターホン用配管配線 0.75mm² X 7本
4) アース線 (第3種) 14mm²
5) 非常放送用配管配線 1.25mm² X 3本
 - 点検用コンセントAC100V10A以上。
1) 最下停止階から手の届くビット内 (1箇所/台)。
2) 機械室内出入口周囲壁。
 - 換気扇 (鋼板製F0付、サーモスイッチと連動)。
φ 床面からの中心高さ H
注) 機械室内の機器放熱量は6300Kcal/h (所要換気量は4200m³/h) となる。最高室温を40℃以下に保つ換気設備 (対称の位置に2箇所以上) を設ける。
 - 煙感知器。(昇降路外部から保守点検可能な構造)
- 日立総合ビル管理システム (付 (不付))
形式:ビルマップ () (電源:AC100v 50Hz/60Hz)
外形寸法: W x D x H
※詳細仕様・その他は () との打合せによる。

ロールバックチェアスタンド 電動式移動観覧席 RCS-22-52A S=1/100				
間口	13430mm	15 段 (最終段を含む 椅子列数 15列)		
席数	360 席	1人間口 460 mm		

本体主要部材				
支柱	100×50×t3.2	角鋼管	合成樹脂焼付塗装仕上	
ローラーカバー	105×60×t3.2	鋼板曲げ加工品	合成樹脂焼付塗装仕上	
アーム	140×35×t3.2	鋼板曲げ加工品	合成樹脂焼付塗装仕上	
ブレーシング	50×50×t2.3	角鋼管	合成樹脂焼付塗装仕上	
貫材	140×75×3.2×4.5	軽量H形鋼	合成樹脂焼付塗装仕上	
床				
床踏材	t1.6	亜鉛鋼板加工品		
フロントノーズ	t2-t2.5	アルミ押出型材	電解着色仕上	(ブロンズ)
ノンスリップタイヤ		塩ビ押出成型品		(ブラック)
床面仕上材		ニードルパンチカーペット		
フロントパネル	t1.6	鋼板曲げ加工品	合成樹脂焼付塗装仕上	
ベースカバー	t1.2	鋼板曲げ加工品	合成樹脂焼付塗装仕上	
エンドパネル	t1.2	ポリエステル化粧合板		
走行ローラー	φ130	ウレタンゴム車輪		

本体付属部品				
サイドガードパネル		アルミスリッドレール		
		鋼板フレーム	合成樹脂焼付塗装仕上	
自動収納手摺（上部4段階脱式）				
支柱	32×32×t1.6	角鋼管	合成樹脂焼付塗装仕上	
笠木	50×30×t1.6	角鋼管	合成樹脂焼付塗装仕上	
腰板	t1.2	ポリエステル化粧合板		
1 段目置き式ステップ	2個			
最終段置き式ステップ	2個			

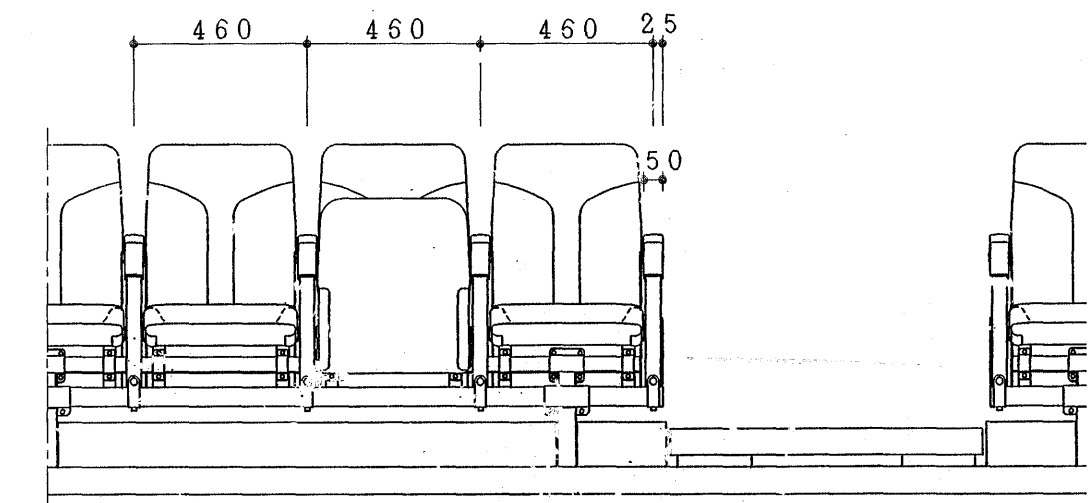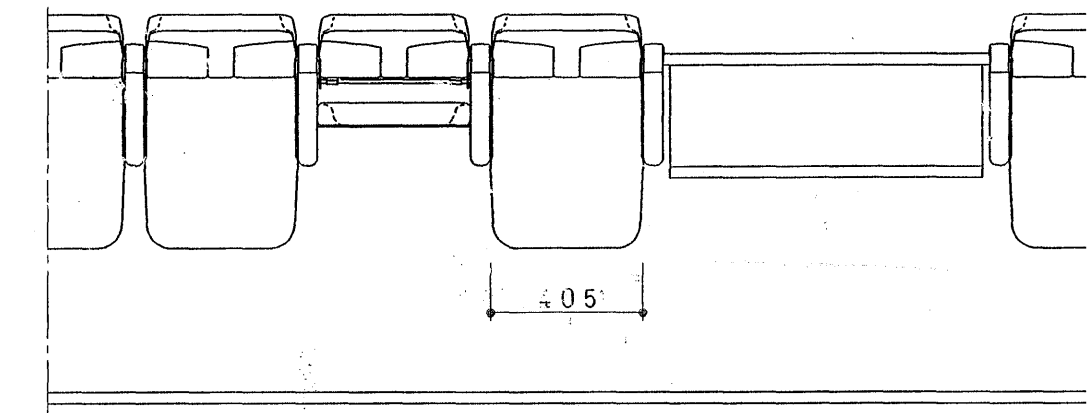

その他	
通路灯	30 個 (バッテリー・LED 廣域ワイパー)
制御盤	W:1000D:1650H:350 2個
駆動モーター	三相200V 1.5 KW 2 台
駆動方法	送り出し方式
操作方法	リモートスイッチ
安全装置	サーマルリレーによる過負荷モーター保護装置
	デジタルインジケーターによるエラーメッセージ表示 (リモートボックスに設置)
	走行時 障害物検知停止装置
	始動・運転警報ブザー
	非常ベル (ベル停止ボタンはリモートボックスに設置)
	最終段置き式ステップ、着脱手摺 抜き忘れ防止リミット

観覧席工事外	
点検扉	W:600 H:1800
一次側電気配線	三相200V 10KVA
	単相100V 1KVA
収納庫電灯設備	2 箇所

建築床仕上材	
設置階数	1 階

電動式移動観覧席 RCS 客席用連結椅子 主要部品仕様 S=1/20	
上張り	平織布地 (KW)
背	クッション用軟質ウレタンフォーム 鋼板プレスフレーム
	波形スプリング入り 背裏化粧板/木質系化粧板
座	鋼管曲げ加工フレーム プルマフレックス張り
	クッション用軟質ウレタンフォーム 座ノンストップ起立機構
肘	肘当て/木製 ポリウレタン塗装
	芯材/鋼板プレス 合成樹脂焼付塗装 カバー/合成樹脂成形品
肘支柱	アルミ合金鋳物 合成樹脂焼付塗装
連結材	50×50×t2.3角鋼管
	40×20×t1.6角鋼管 合成樹脂焼付塗装

