
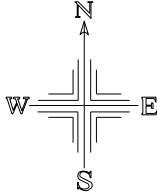


地番一覧表	
所在	大字世田谷字千代田
地番	2026
登記地目	畑
登記面積	4199㎡

所在 大字世田谷字千代田 地番 2026					
No.	点番	旧X座標値	旧Y座標値	新X座標値	新Y座標値
1	01-27	-189614.172	-40026.460	-189267.243	-40288.137
2	01-28	-189621.586	-40018.799	-189274.657	-40280.476
3	01-29	-189614.571	-40001.786	-189267.642	-40263.463
4	01-42	-189673.075	-39985.482	-189326.146	-40247.161
5	445	-189690.528	-40048.390	-189343.599	-40310.070
6	01-26	-189627.418	-40065.901	-189280.488	-40327.579

基準点番号	旧X座標値	旧Y座標値	新X座標値	新Y座標値
E003524B00	-189702.645	-40063.571	-189355.716	-40325.252
E00F0001107	-189698.801	-40067.297	-189351.872	-40328.978
E00F0001109	-189620.968	-40018.700	-189274.039	-40280.377
E00F0001110	-189601.572	-39970.990	-189254.643	-40232.666
E00F0002101	-189670.423	-39974.121	-189323.494	-40235.800

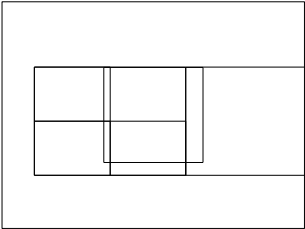


S=1：500

一筆図形（参考図）

令和7年6月20日

ページ 1

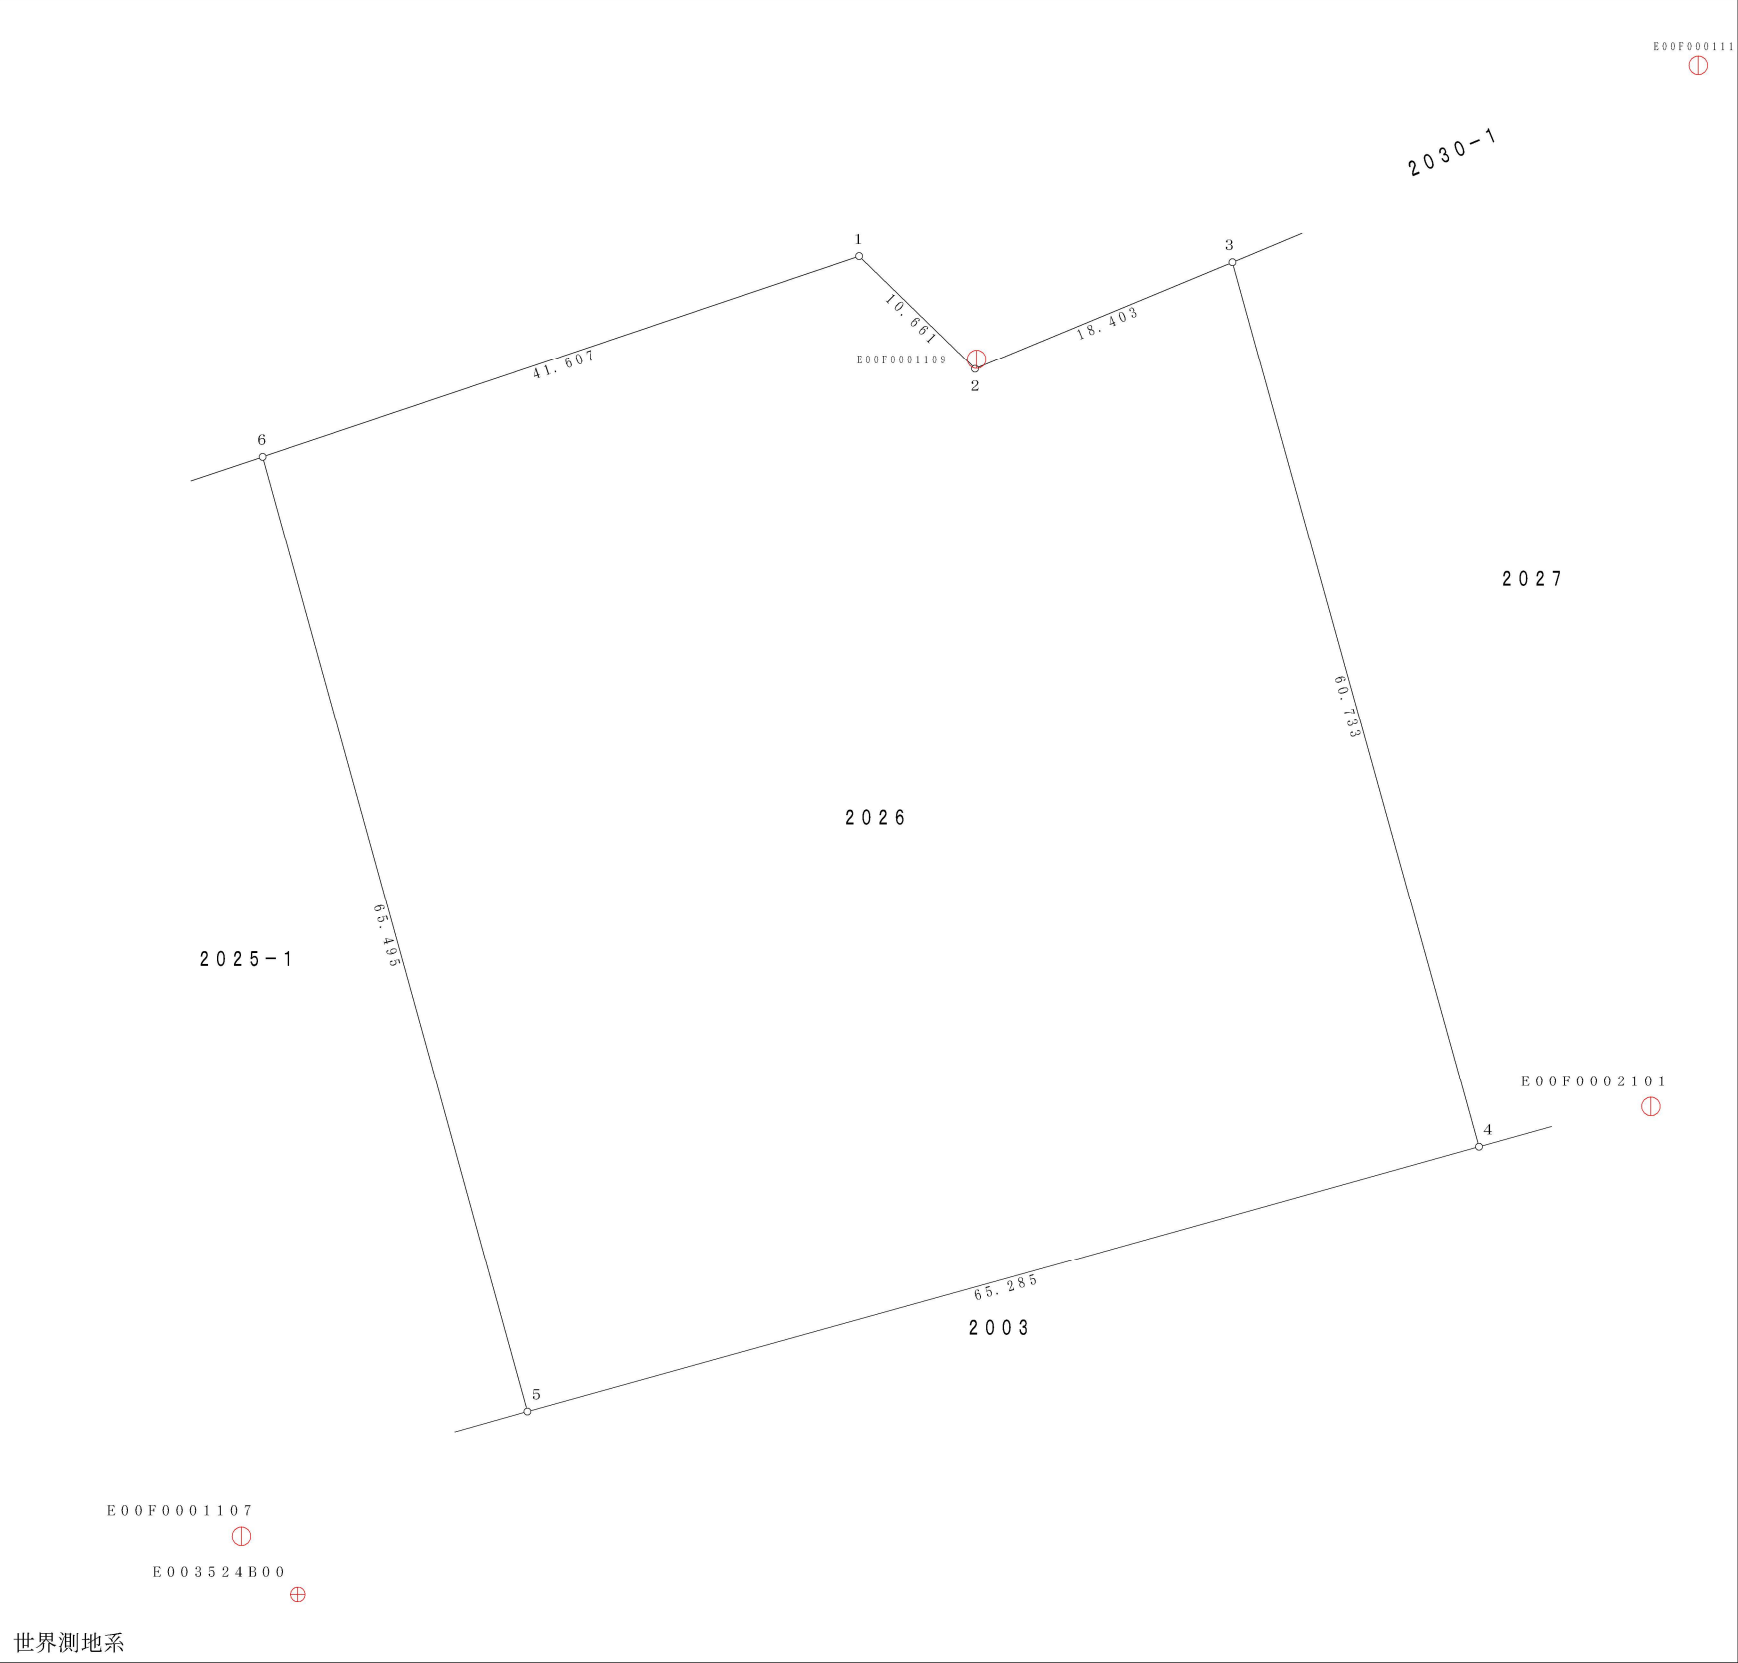

〇〇村役場