


地番一覧表	
所在	大字世田谷字千代田
地番	2026
登記地目	畑
登記面積	4199㎡

所在 大字世田谷字千代田 地番 2026			
No.	点番	X座標値	Y座標値
1	01-27	-189267.243	-40288.137
2	01-28	-189274.657	-40280.476
3	01-29	-189267.642	-40263.463
4	01-42	-189326.146	-40247.161
5	445	-189343.599	-40310.070
6	01-26	-189280.488	-40327.579

基準点番号	X座標値	Y座標値
E003524B00	-189355.716	-40325.252
E00F0001107	-189351.872	-40328.978
E00F0001109	-189274.039	-40280.377
E00F0001110	-189254.643	-40232.666
E00F0002101	-189323.494	-40235.800

S=1：500

一筆図形（参考図） 令和7年6月20日

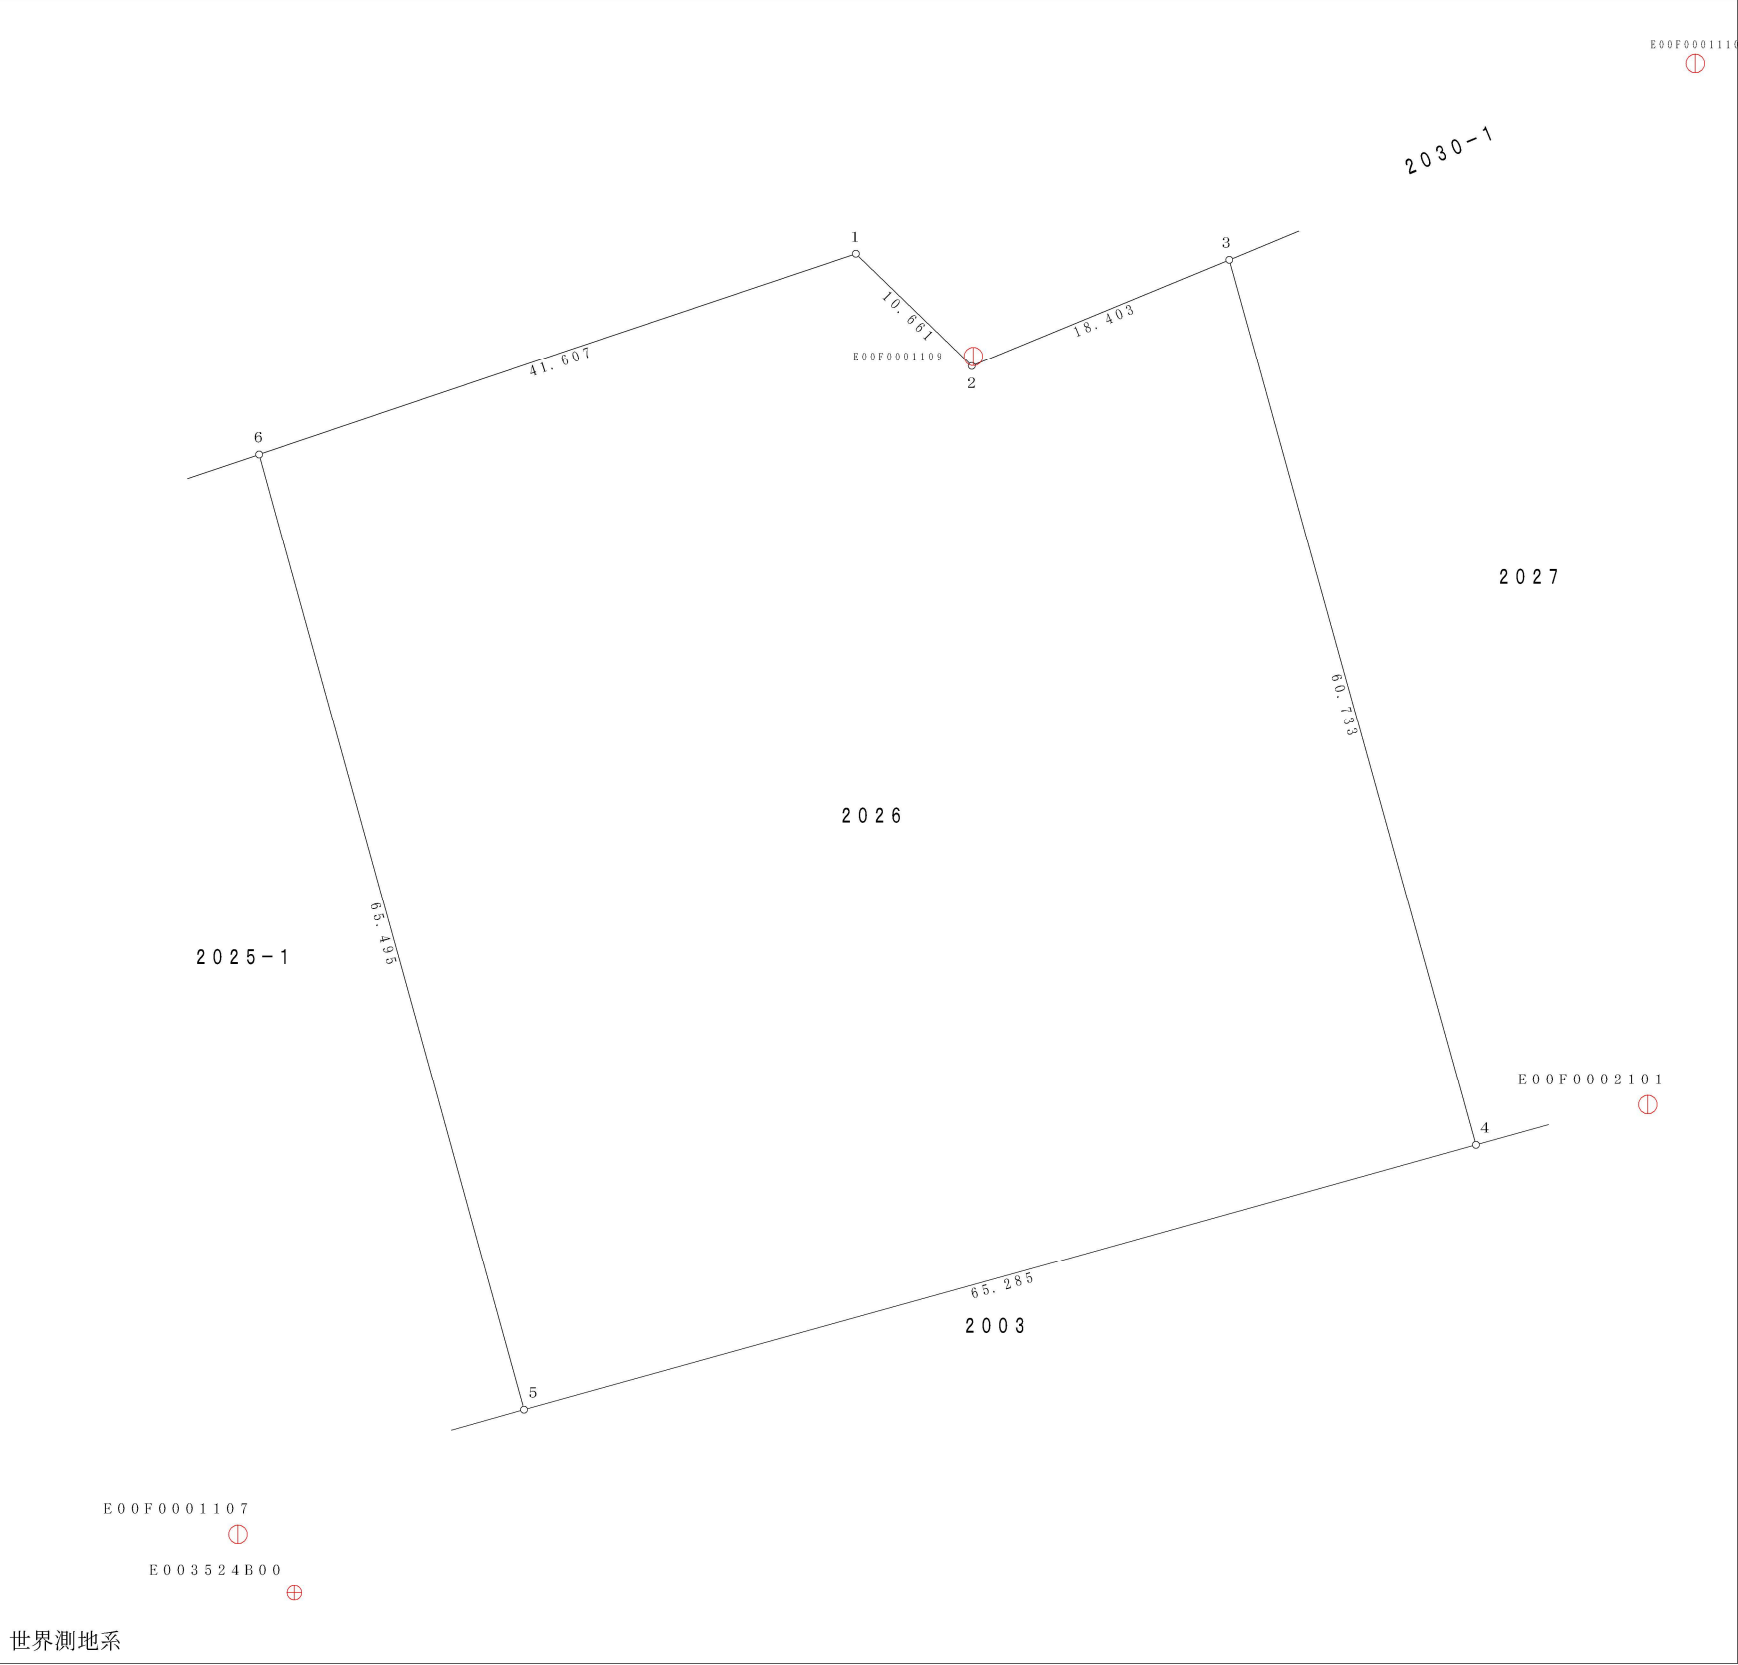

世界測地系